


H:\Tiefbau\CAD\06-09-Buchenberg\01-Buchenberg_Am Rehwinkel_B Blumenstraße_Vorplanung\00v0001_Vorplanung_01_Varianten2_Auslegung.dwg-07_Lagepläne-letzte Änderung:01.12.2016

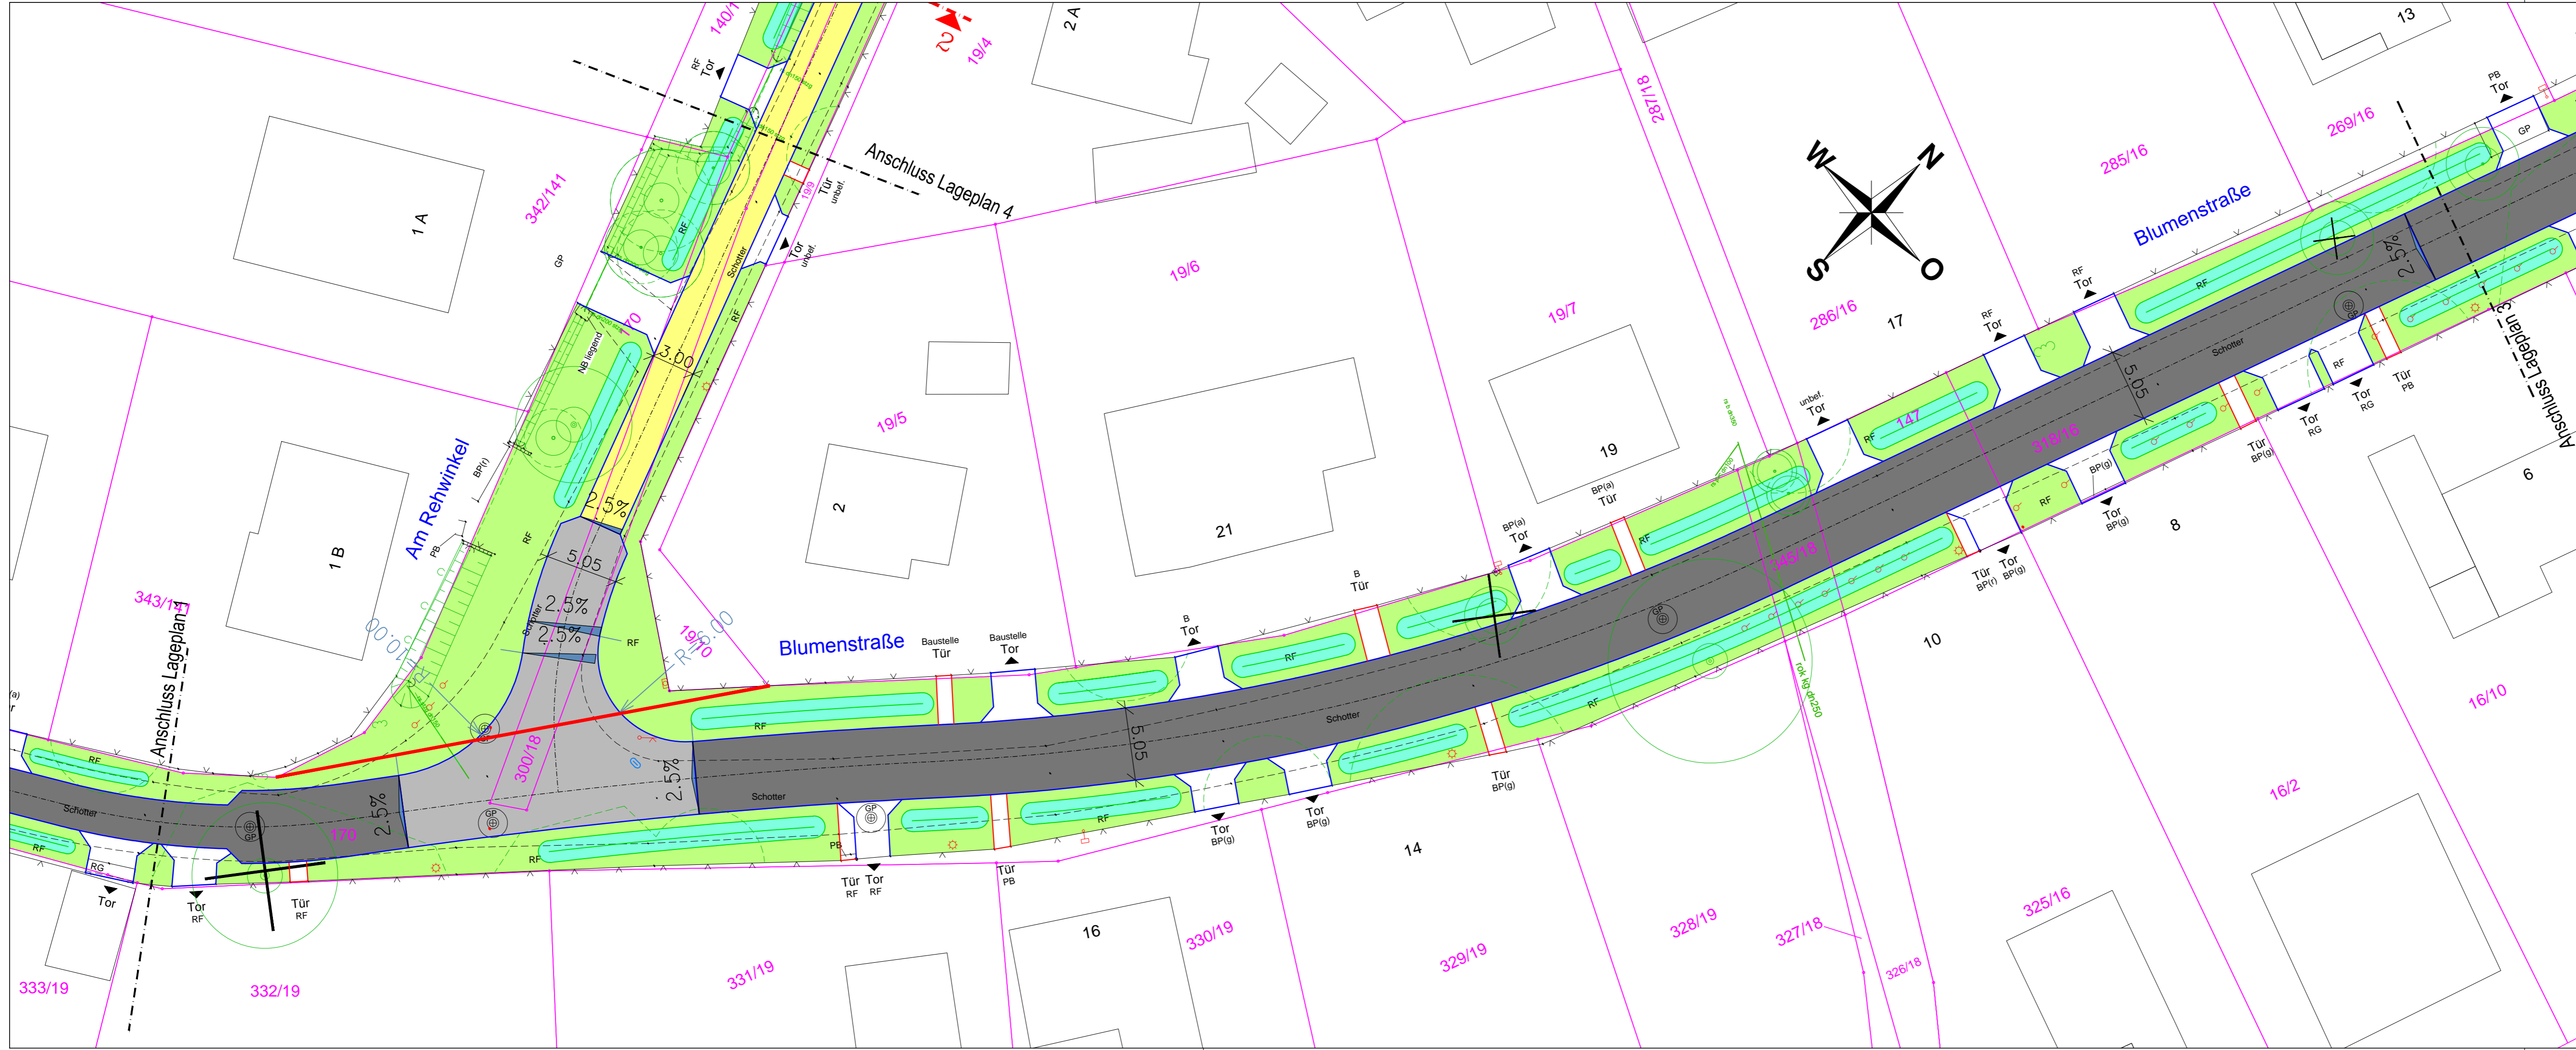


Zeichenerklärung

- Fahrbahn (Asphalt)
- Fahrbahn Knotenpunkt (Betonsteinpflaster)
- Fahrbahn (Kammerpflaster)
- Grün
- Mulde
- Neigungsbrechpunkt mit Angabe von Gefälle und Steigung in Prozent, Länge der Gefäll- (Steigungs-) Strecke und Halbmesser
- Hochpunkt
- Tiefpunkt
- 2,5% Fahrbahnquerneigung

Lagebezug: ETRS
Höhenbezug: DHHN

Vermessung (Stand Okt. 2016)
Ifv Ingenieurbüro für Vermessungswesen
Dipl. Ing. Andreas Hagen
Am Anstand 9
16562 Hohen Neuendorf

ALKIS (Stand 24.10.2016)
Flurstücksgrenze
Flurgrenze
Flurstücksnummer

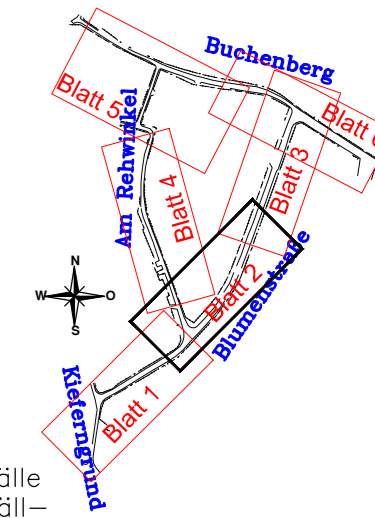

Nr.	Art der Änderung	Datum	Unterschrift	
			Datum	Zeichen
	bearbeitet	01.12.2016	Herrmann	
	gezeichnet	01.12.2016	Möschl	
	geprüft			

Gemeinde Mühlenbecker Land

Liebenwalder Straße 1
16567 Mühlenbeck

Straßenbau Mühlenbecker Land
OT Mühlenbeck
Buchenberg, Blumenstraße,
Am Rehwinkel
Vorplanung

Unterlage Nr. **7**
Blatt Nr. **02**
Bau-km

	Datum	D/SG	Zeichen
bearbeitet			
geprüft			

Lageplan 2
Maßstab: 1:250

Aufgestellt: