


Verkehrs- und Erschließungsplanung:
Dr. Löber - Ingenieurgesellschaft für Verkehrsbaugesen: "RWSB.01 - Neubau einer Rettungswache in Schönfließ B-Plan Nr. 49, Zuarbeit Verkehrsanlagen / Erschließung", Lageplan mit Medienbestand, Stand: 05.2022

Hochbau:
PANTER ARCHITEKTEN: "Neubau Rettungswache Schönfließ, Vorentwurf Grundriss Erdgeschoss", Stand: 23.09.2022

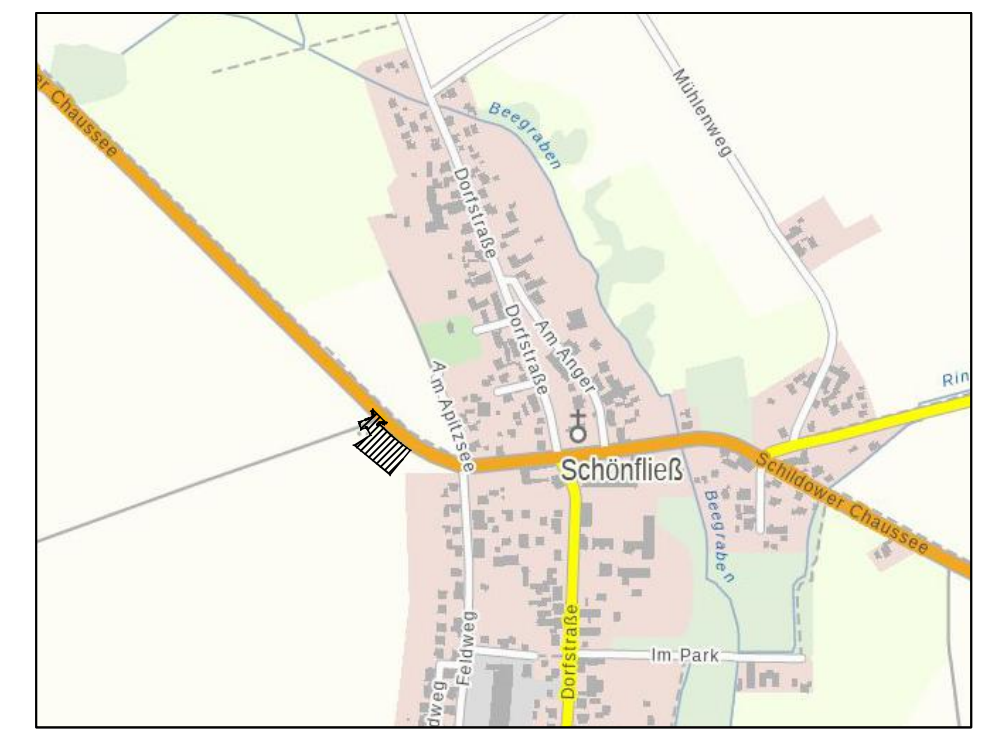

Übersichtslageplan (Kartengrundlage: © GeoBasis-DE/LGB (2020), dl-de/by-2-0)

Gemeinde Mühlenbecker Land
 Landkreis Oberhavel



Vorhaben- und Erschließungsplan
zum vorhabenbezogener Bbauungsplan Nr. 49
„Neubau Rettungswache Schönfließ“, OT Schönfließ

Entwurf zur Beteiligung der Öffentlichkeit gemäß § 3 Abs. 2 BauGB sowie der Behörden und sonstigen Träger öffentlicher Belange gemäß § 4 Abs. 2 BauGB

Vorhabenträger:
 Landkreis Oberhavel
 Adolf-Dechert-Straße 1
 16515 Oranienburg



Planverfasserin:
 Dr. Szamatolski Schrickel Partner Planungsgesellschaft mbH
 Gustav-Meyer-Allee 25 (Haus 26 A) in 13355 Berlin
 Tel.: +49 (0)30 / 86 47 39 0 E-Mail: buero@szsp.de

Maßstab: 1 : 500 (DIN A3)

Mai 2023