


Planbezeichnung / Bauteil: Grundriss Erdgeschoss Blatt-Nr.: SCHILDOW_E-001

Bauvorhaben: **Neubau einer Kindertagesstätte**
 Franz-Schmidt-Straße 16552 Schildow

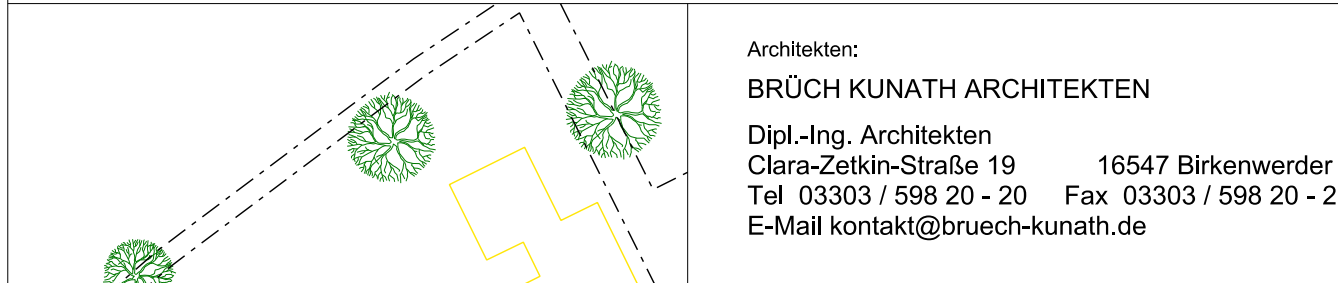

Architekten: **BRÜCH KUNATH ARCHITEKTEN**
 Dipl.-Ing. Architekten Clara-Zetkin-Straße 19 16547 Birkenwerder
 Tel 03303 / 598 20 - 20 Fax 03303 / 598 20 - 29
 E-Mail kontakt@bruech-kunath.de

Statik: **IBT Tauchmann**
 Dirk Tauchmann Berliner Straße 5, 16540 Hohen Neuendorf
 Tel 03303 / 2959613 Fax 03303 / 2959614
 E-Mail info@dt-statik.de

Bauherr: **Gemeinde Mühlenbecker Land, Der Bürgermeister**
 Liebenwalder Straße 1, 16567 Mühlenbecker Land
 Tel 033056 / 841-0 E-Mail

Fachplaner: **INGENIEURBÜRO W. TAGNATZ**
 Energie & Haustechnik Dr. Martin-Henning-Str. 1, 16831 Rheinsberg
 Tel 033931 43771 Fax 033931 43772

VORABZUG
 26.11.2015

Index: Datum: Änderungen: Name:

Planbezeichnung / Bauteil: **Entwurfsplanung Grundriss Erdgeschoss** Maßstab: **1:100**

Datell-Nr.: KITA Schildow E-001 150828.dgn Blattgröße: 380 x 920 Gezeichnet: UH Datum: 24.08.2015 Blatt-Nr.: SCHILDOW_E-001