


Planbezeichnung / Bauteil:
Grundriss Obergeschoss

Blatt-Nr.:
SCHILDOW_E-002

Bauvorhaben:
Neubau einer Kindertagesstätte

Franz-Schmidt-Straße
 16552 Schildow

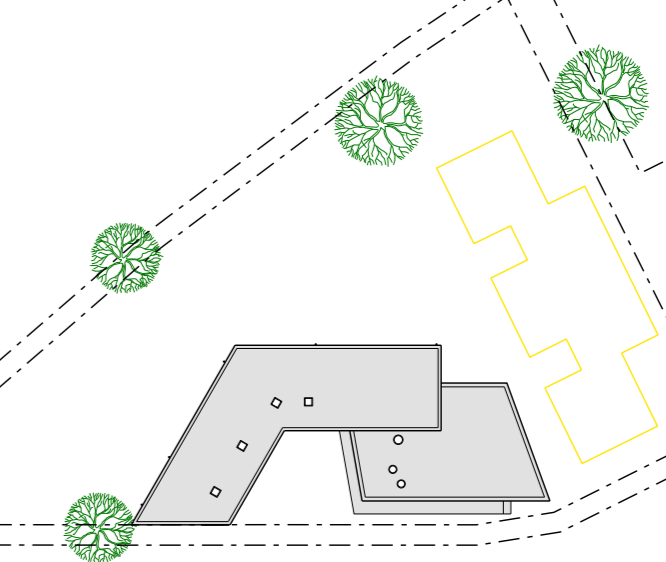

Architekten:
BRÜCH KUNATH ARCHITEKTEN
 Dipl.-Ing. Architekten
 Clara-Zetkin-Straße 19 16547 Birkenwerder
 Tel 03303 / 598 20 - 20 Fax 03303 / 598 20 - 29
 E-Mail kontakt@bruech-kunath.de

Statik:
IBT Tauchmann
 Dirk Tauchmann
 Berliner Straße 5, 16540 Hohen Neuendorf
 Tel 03303 / 2959613 Fax 03303 / 2959614
 E-Mail info@dt-statik.de

Bauherr:
**Gemeinde Mühlenbecker Land,
 Der Bürgermeister**
 Liebenwalder Straße 1,
 16567 Mühlenbecker Land
 Tel 033056 / 841-0
 E-Mail

Fachplaner:
INGENIEURBÜRO W. TAGNATZ
 Energie & Haustechnik
 Dr. Martin-Henning-Str. 1, 16831 Rheinsberg
 Tel 033931 43771 Fax 033931 43772

Index:	Datum:	Änderungen:	Name:

Planbezeichnung / Bauteil:
Entwurfsplanung Grundriss Obergeschoss

Maßstab:
1:100

Datei-Nr.: KITA E-001 150810.dgn
 Blattgröße: 380 x 870
 Gezeichnet: UH
 Datum: 24.08.2015
 Blatt-Nr.: SCHILDOW_E-002

VORABZUG
04.12.2015