


H:\Tiefbau\CAD\006\09-Buchenberg\01-Buchenberg_Am Rehwinkel_ Blumenstraße_Vorplanung\00wv0001_Variante2_Auslegung.dwg-07_Lagepläne-letzte Änderung:01.12.2016

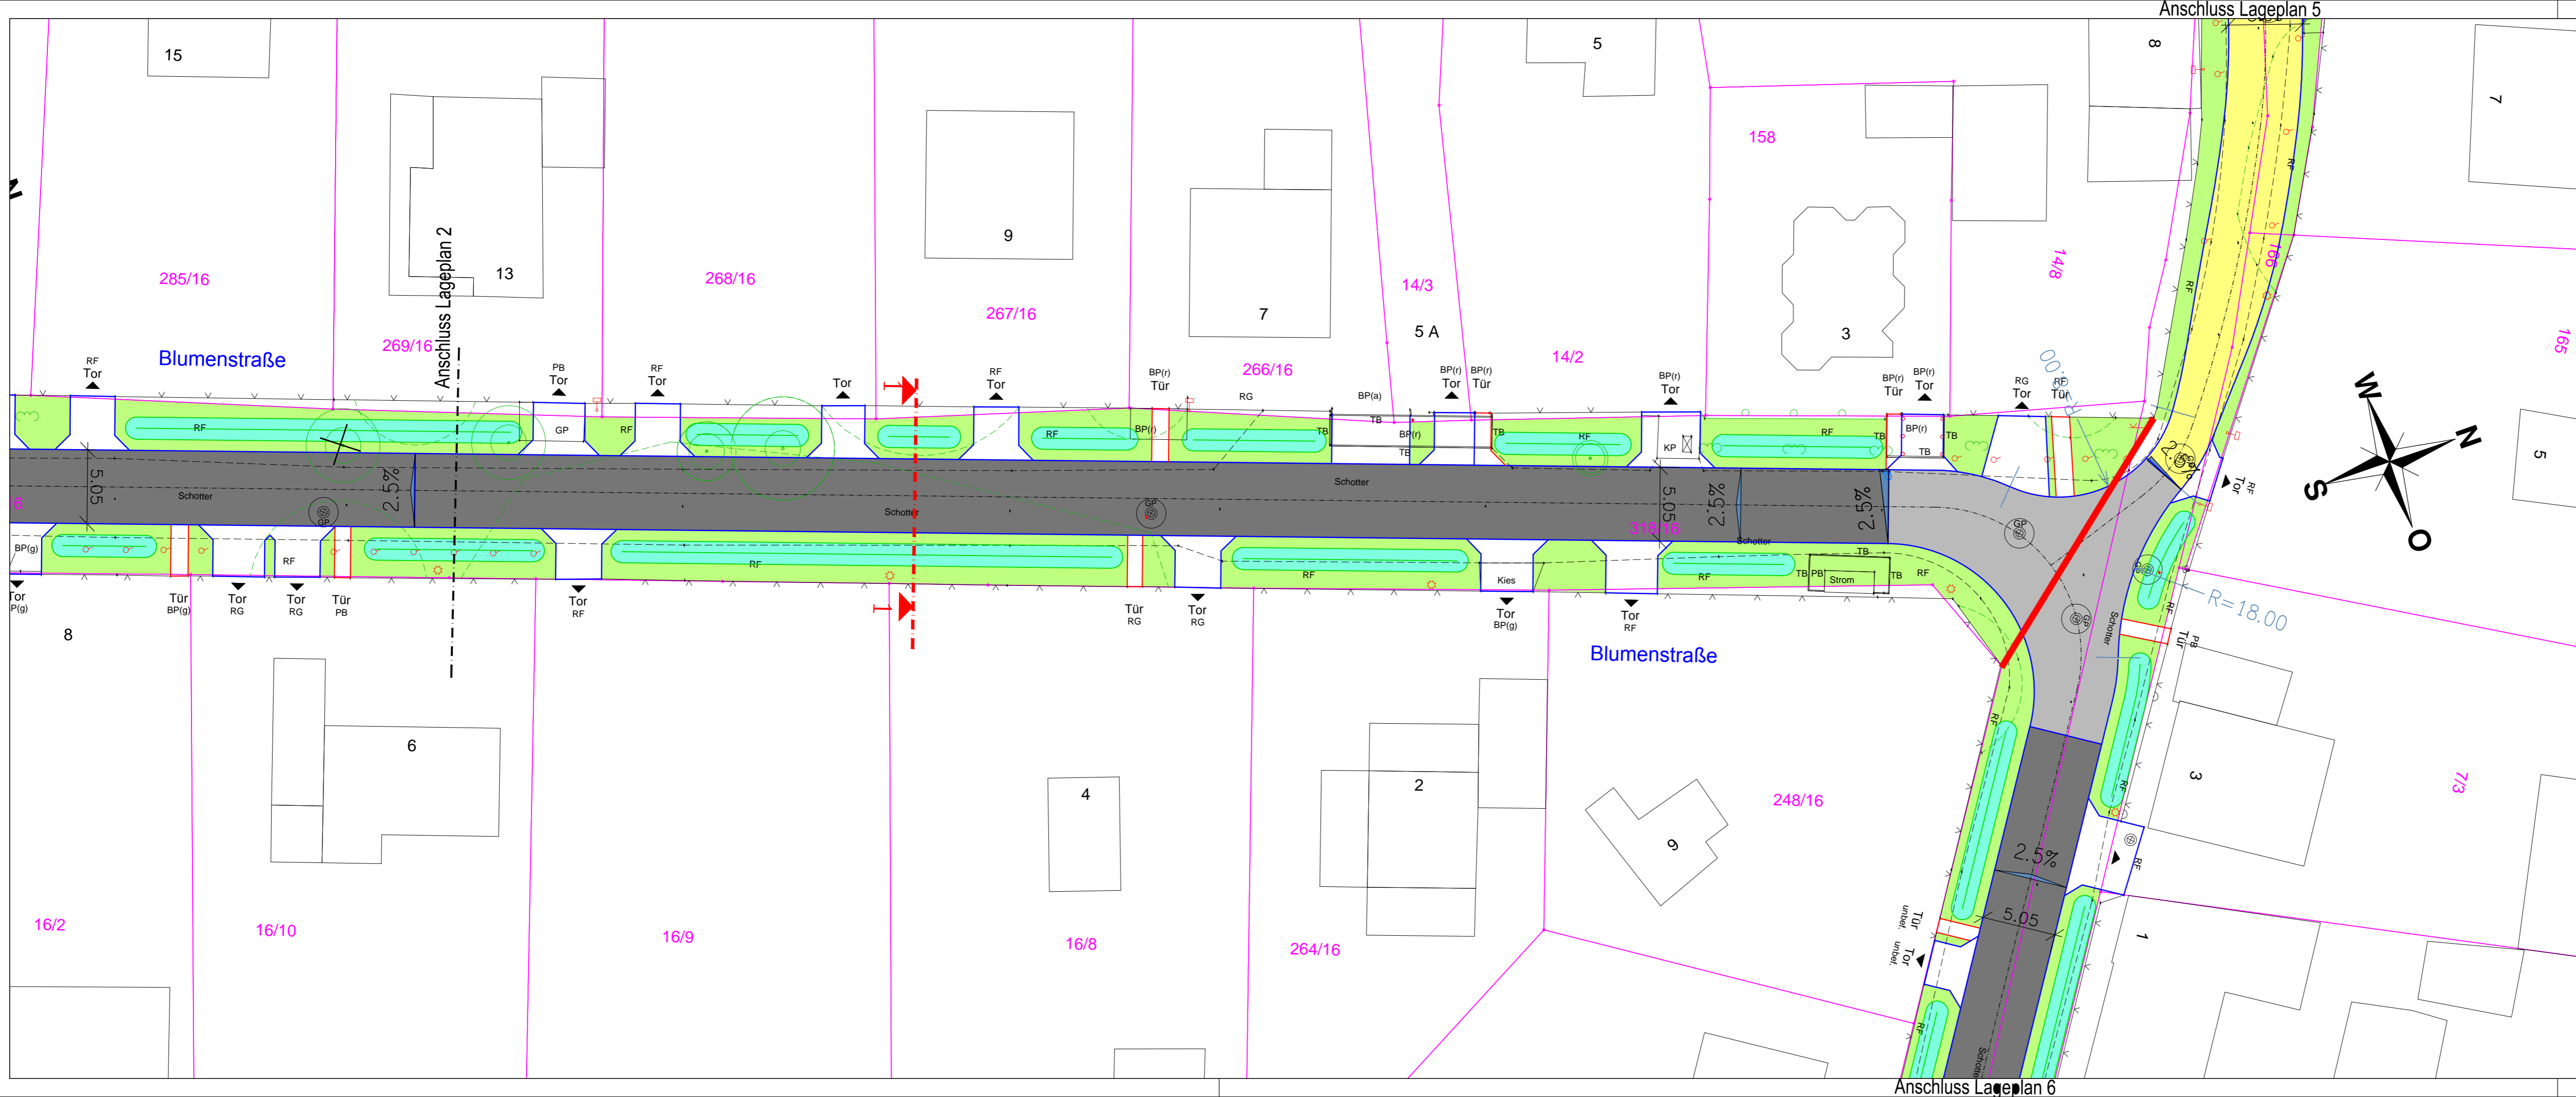


Zeichenerklärung

- Fahrbahn (Asphalt)
- Fahrbahn Knotenpunkt (Betonsteinpflaster)
- Fahrbahn (Kammerpflaster)
- Grün
- Mulde
- Neigungsbrechpunkt mit Angabe von Gefälle und Steigung in Prozent, Länge der Gefäll- (Steigungs-) Strecke und Halbmesser
- Hochpunkt
- Tiefpunkt
- 2,5% Fahrbahnquerneigung

Lagebezug: ETRS
Höhenbezug: DHHN

Vermessung (Stand Okt..2016)
IfV Ingenieurbüro für Vermessungswesen
Dipl. Ing. Andreas Hagen
Am Anstand 9
16562 Hohen Neuendorf

ALKIS (Stand 24.10.2016)
Flurstücksgrenze
Flurgrenze
Flurstücksnummer

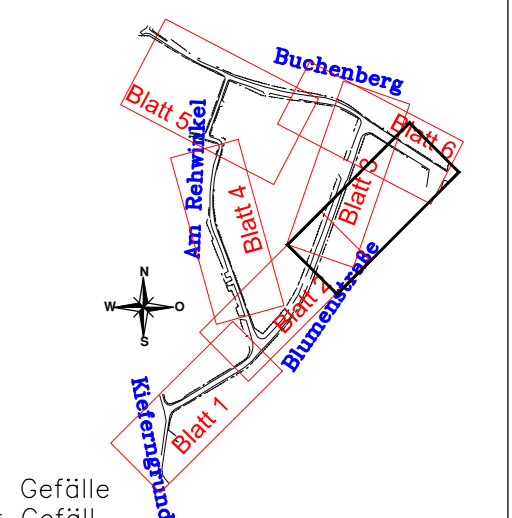

Nr.	Art der Änderung	Datum	Unterschrift

Gemeinde Mühlenbecker Land

Liebenwalder Straße 1
16567 Mühlenbeck

Straßenbau Mühlenbecker Land
OT Mühlenbeck
Buchenberg, Blumenstraße,
Am Rehwinkel
Vorplanung

Unterlage Nr. **7**
Blatt Nr. **03**
Bau-km

	Datum	D/SG	Zeichen
bearbeitet			
geprüft			

Lageplan 3
Maßstab: 1:250

Aufgestellt: