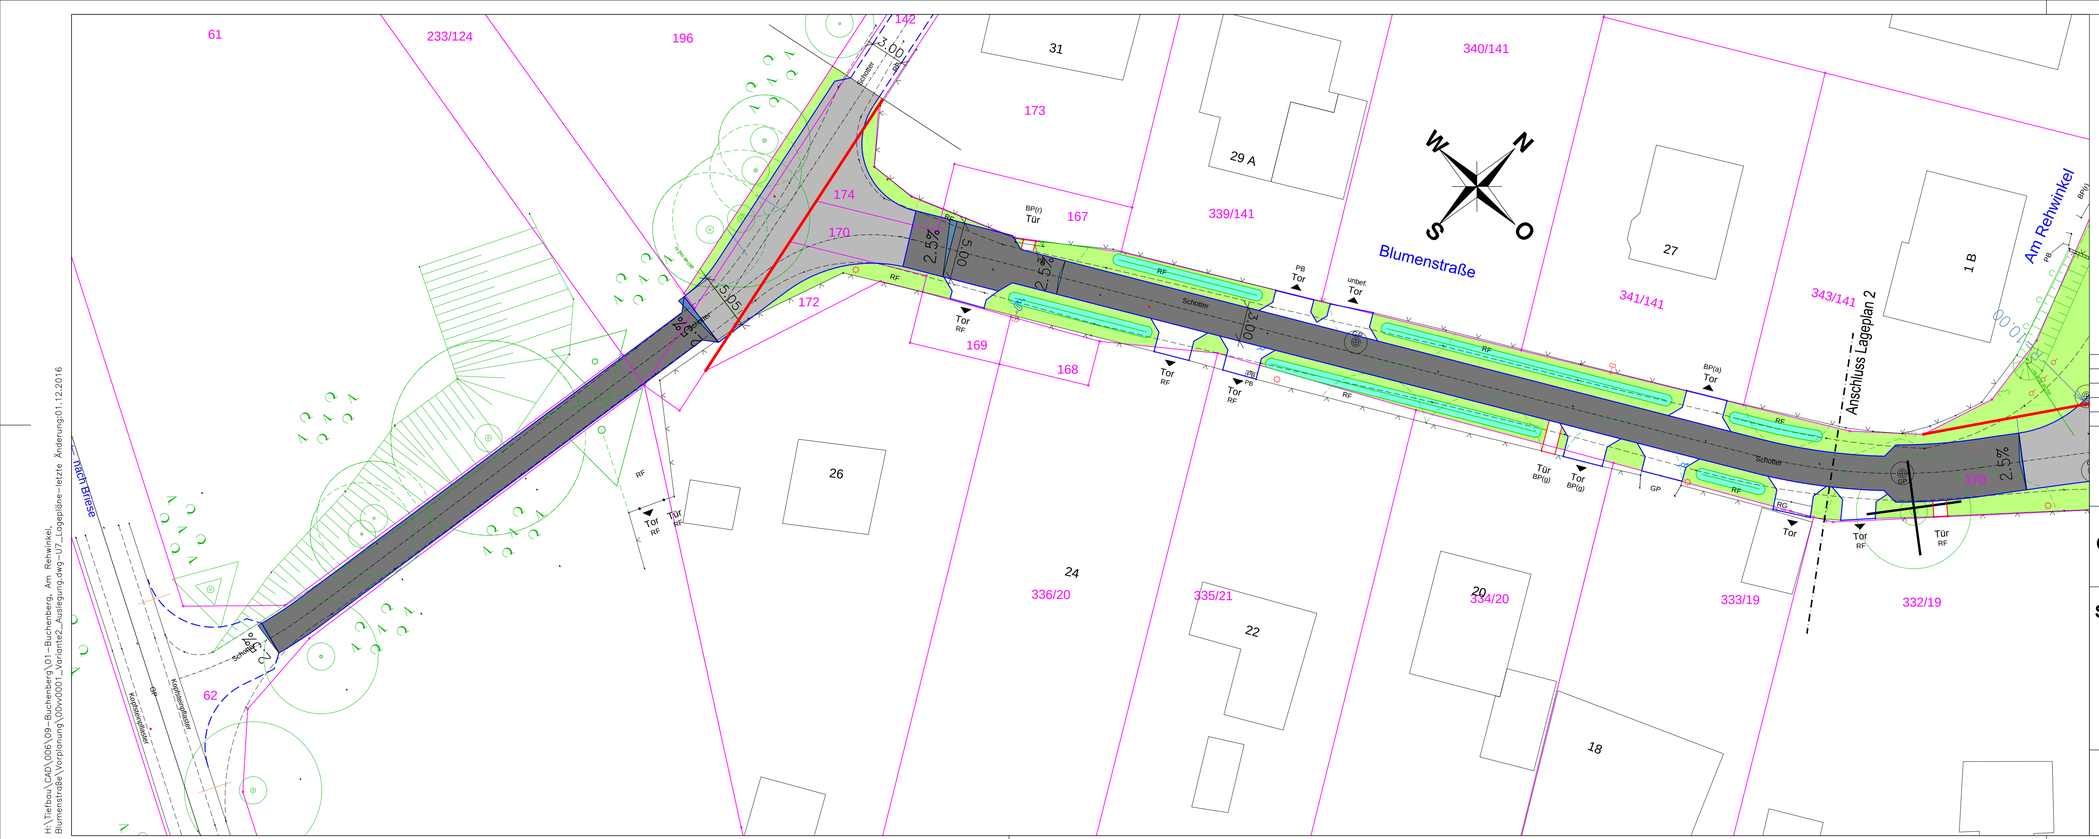

H:\Tiefbau\CAD\006\09-Buchenberg\01-Buchenberg, Am Rehwinkel, Blumenstraße\Vorplanung\00vv001_Variante2_Auslegung.dwg-U7_Lageplänne-letzte Änderung:01.12.2016

Zeichenerklärung

- Fahrbahn (Asphalt)
- Fahrbahn Knotenpunkt (Betonsteinpflaster)
- Fahrbahn (Kammerpflaster)
- Grün
- Mulde
- Neigungsbrechpunkt mit Angabe von Gefälle und Steigung in Prozent, Länge der Gefäll- (Steigungs-) Strecke und Halbmesser
- Hochpunkt
- Tiefpunkt
- 2,5% Fahrbahnquerneigung

Lagebezug: ETRS
Höhenbezug: DHHN

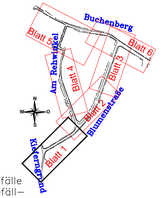

Vermessung (Stand Okt. 2016)
IfV Ingenieurbüro für Vermessungswesen
Dipl. Ing. Andreas Hagen
Am Anstand 9
16562 Hohen Neuendorf

ALKIS (Stand 24.10.2016)
- Flurstücksgrenze
- Flurgrenze
- 266 Flurstücksnummer

Nr.	Art der Änderung	Datum	Unterschrift

	Datum	Zeichen
bearbeitet	01.12.2016	Herrmann
gezeichnet	01.12.2016	Möschl
geprüft		

Gemeinde Mühlenbecker Land
Liebenwalder Straße 1
16567 Mühlenbeck

Straßenbau Mühlenbecker Land
OT Mühlenbeck
Buchenberg, Blumenstraße, Am Rehwinkel

Vorplanung

Unterlage Nr. 7
Blatt Nr. 01
Bau-km

	Datum	D/SG	Zeichen
bearbeitet			
geprüft			

Lageplan 1
Maßstab: 1:250

Aufgestellt: