


Legende **Avifauna** Rotkehlchen Rotmilan Rmi **Bachstelze** Sd Singdrossel **Blaumeise Buchfink** Stieglitz Buntspecht Zaunkönig Dorngrasmücke Zilp Zalp **Status Avifauna** Gartenrotschwanz Gf Brutvogel Grünfink Hausrotschwanz **Brutverdacht** Haussperling Singwarte Klappergrasmücke Nahrungsgast Km N (nb) Nest nicht besetzt Ku Kuckuck Mehlschwalbe Überflug mit Art Mönchsgrasmücke und Flugrichtung Nachtigall weitere Arten Nebelkrähe Teichfrosch Rt Ringeltaube

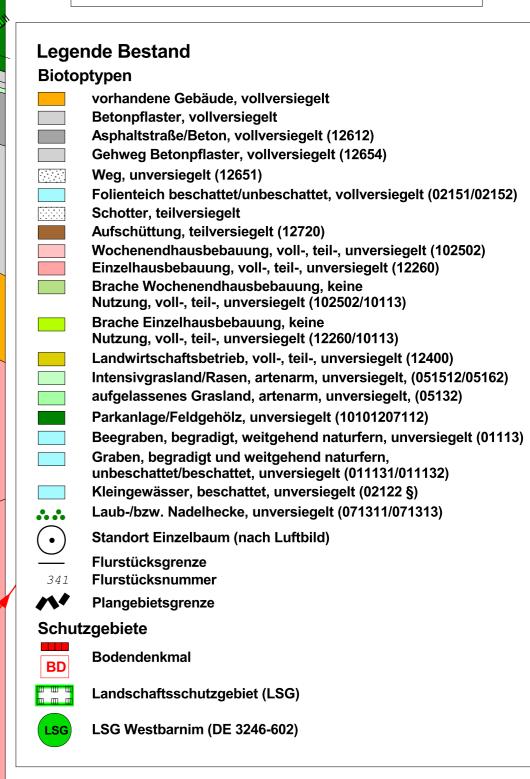



Projekt-Nr.:

L0212

Dipl.-Ing. Frank Schulze

Büro für Umweltplanungen Kameruner Weg 1 14841 Paulinenaue Tel.: 033237/83609, Fax: 70178 Funk: 0171/5228040

Bestandsplan Fauna
Faunistisches Gutachten zum B-Plan GML Nr. 55 "Wohnbebauung Schildower Chaussee"
Gemeinde Mühlenbecker Land

Standort: OT Schönfließ, Landkreis Oberhavel

Maßstab 1:500 Datum: März 2025

geändert am: