


**Teil A - Planzeichnung**  
Maßstab 1: 500

|                    |    |
|--------------------|----|
| <b>Baugebiet 1</b> |    |
| WA<br>2 Wo         | II |
| ED                 |    |
| GR 160 qm für EH   |    |
| GR 200 qm für DH   |    |

|                    |    |
|--------------------|----|
| <b>Baugebiet 2</b> |    |
| WA<br>2 Wo         | II |
| GRZ 0,3            | ED |

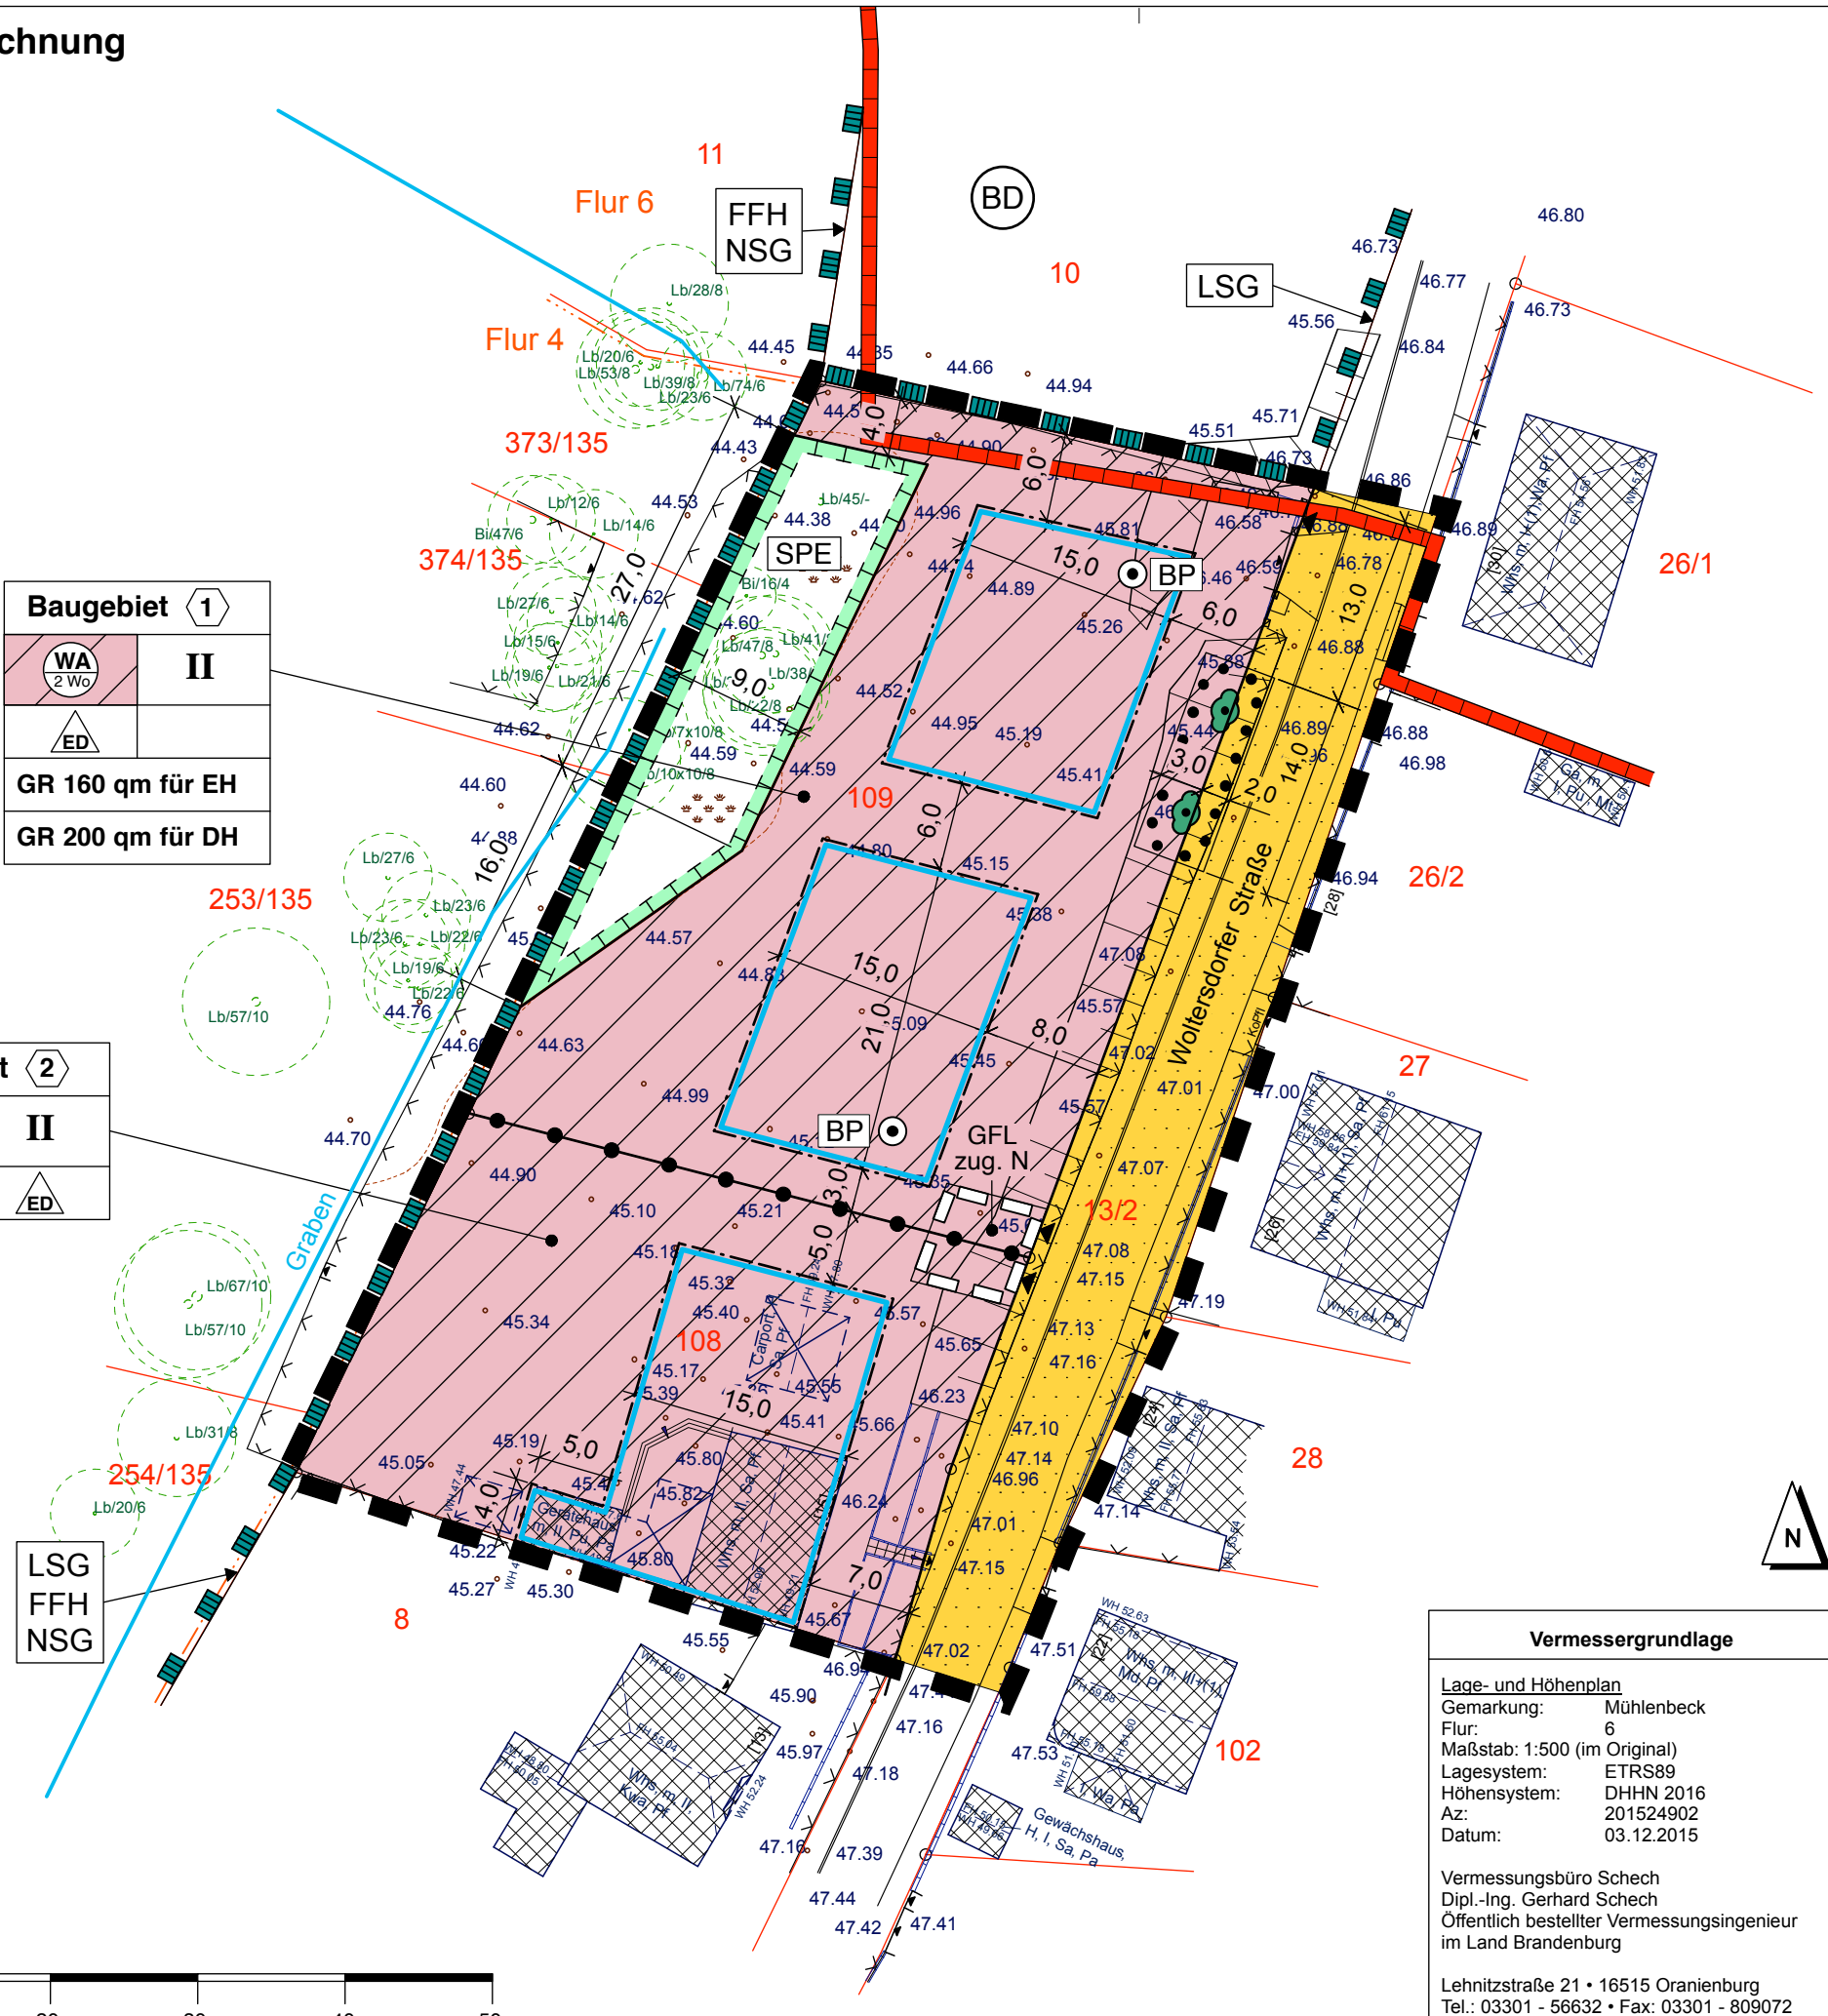

| Vermessgrundlage   |                     |
|--|---------------------|
| <u>Lage- und Höhenplan</u>   |                     |
| Gemarkung:   | Mühlenbeck          |
| Flur:  | 6                   |
| Maßstab:   | 1:500 (im Original) |
| Lagesystem:  | ETRS89              |
| Höhensystem:   | DHHN 2016           |
| Az.:   | 201524902           |
| Datum:   | 03.12.2015          |
| Vermessungsbüro Scheck<br>Dipl.-Ing. Gerhard Scheck<br>Öffentlich bestellter Vermessungsingenieur<br>im Land Brandenburg |                     |
| Lehnitzstraße 21 • 16515 Oranienburg<br>Tel.: 03301 - 56632 • Fax: 03301 - 809072  |                     |

|  |   |
|--|---|
| <b>Gemeinde Mühlenbecker Land</b>  |   |
| <b>Bebauungsplan GML Nr. 26</b>  |   |
| <b>"Wohnbebauung Waltersdorfer Straße 15-19"</b>                             |   |
| <b>Bebauungsplan - Teil A -</b>  |   |
| Stand Juli 2022  |   |
| Fassung für den Satzungsbeschluss  |   |
| Stand:   | Juli 2022   |
| Projekt Nr.:   | ML 629  |
| Maßstab:   | 1 : 500   |
| zul. bearbeitet:   | 12.07.2022  |
| Gemeinde Mühlenbecker Land • Liebenwalder Straße 1 • 16567 Mühlenbecker Land |   |
| Bearbeitung durch: <b>Plankontor Stadt und Land GmbH</b>                     |   |
| Am Born 6b<br>22765 Hamburg<br>Karl-Marx-Straße 90/91<br>16816 Neuruppin     | Tel.: 040-298 120 99-0<br>Fax: 040-298 120 99-40<br>Tel.: 03391-458180<br>Fax: 03391-458188 |
| Web: www.plankontor-stadt-und-land.de<br>Mail: info@plankontor-hh.de         | Mail: info@plankontor-np.de   |