

Biotopkartierung vor dem Eingriff

Nach Biotopkartierung Brandenburg - Liste der Biotopkartierung, Stand 2011




Zusammenstellung der Biotoppotenziale im Plangebiet des vorhabenbezogenen Bebauungsplanes nach dem Eingriff
Nach Biotopkartierung Brandenburg - Liste der Biotopkartierung, Stand 2011

Code	Bezeichnung	Bewertung: Schutzbedürftigkeit und Biotopwert	Signatur	Fläche m ²
03190	Sonstige vegetationsfreie/arme Sandfläche	Nicht schutzbedürftig mäßiger Biotopwert		152 m ²
051512	Intensivgrasland, artenarm, unversiegelt	Nicht schutzbedürftig mäßiger Biotopwert		6 m ²
10271	Rabatte mit Bodendeckern und Stauden	Nicht schutzbedürftig mäßiger Biotopwert		34 m ²
11250-1	Baumschulen/Erwerbsgartenbau, hier Gewächshäuser und sonstige Nebengebäude	Nicht schutzbedürftig, geringer Biotopwert		1.679 m ²
11250-2	Baumschulen/Erwerbsgartenbau, hier Büro- und Sozialgebäude	Nicht schutzbedürftig, geringer Biotopwert		144 m ²
12612	Straßen mit Beton, Betonpflaster bzw. Betonplatten, voll versiegelt	Nicht schutzbedürftig, geringer Biotopwert		1.747 m ²
12642	Parkplätze, teilversiegelt - hier als Schotterfläche	Nicht schutzbedürftig geringer Biotopwert		521 m ²
12651	Weg, unbefestigt	Nicht schutzbedürftig, geringer Biotopwert		67 m ²
12652	Weg mit wasserundurchlässiger Befestigung (Schotter)	Nicht schutzbedürftig, geringer Biotopwert		1.004 m ²
12652-1	Stellplatz für Baumschulware - hier mit Schotter befestigt	Nicht schutzbedürftig, geringer Biotopwert		62 m ²
12652-2	Stell- Einschlagplatz für Baumschulware - hier unversiegelt	Nicht schutzbedürftig, mäßiger Biotopwert		2.907 m ²
Plangebiet insgesamt				8.323 m ²

Biotopkartierung nach dem Eingriff


Nach Biotopkartierung Brandenburg - Liste der Biotopkartierung, Stand 2011

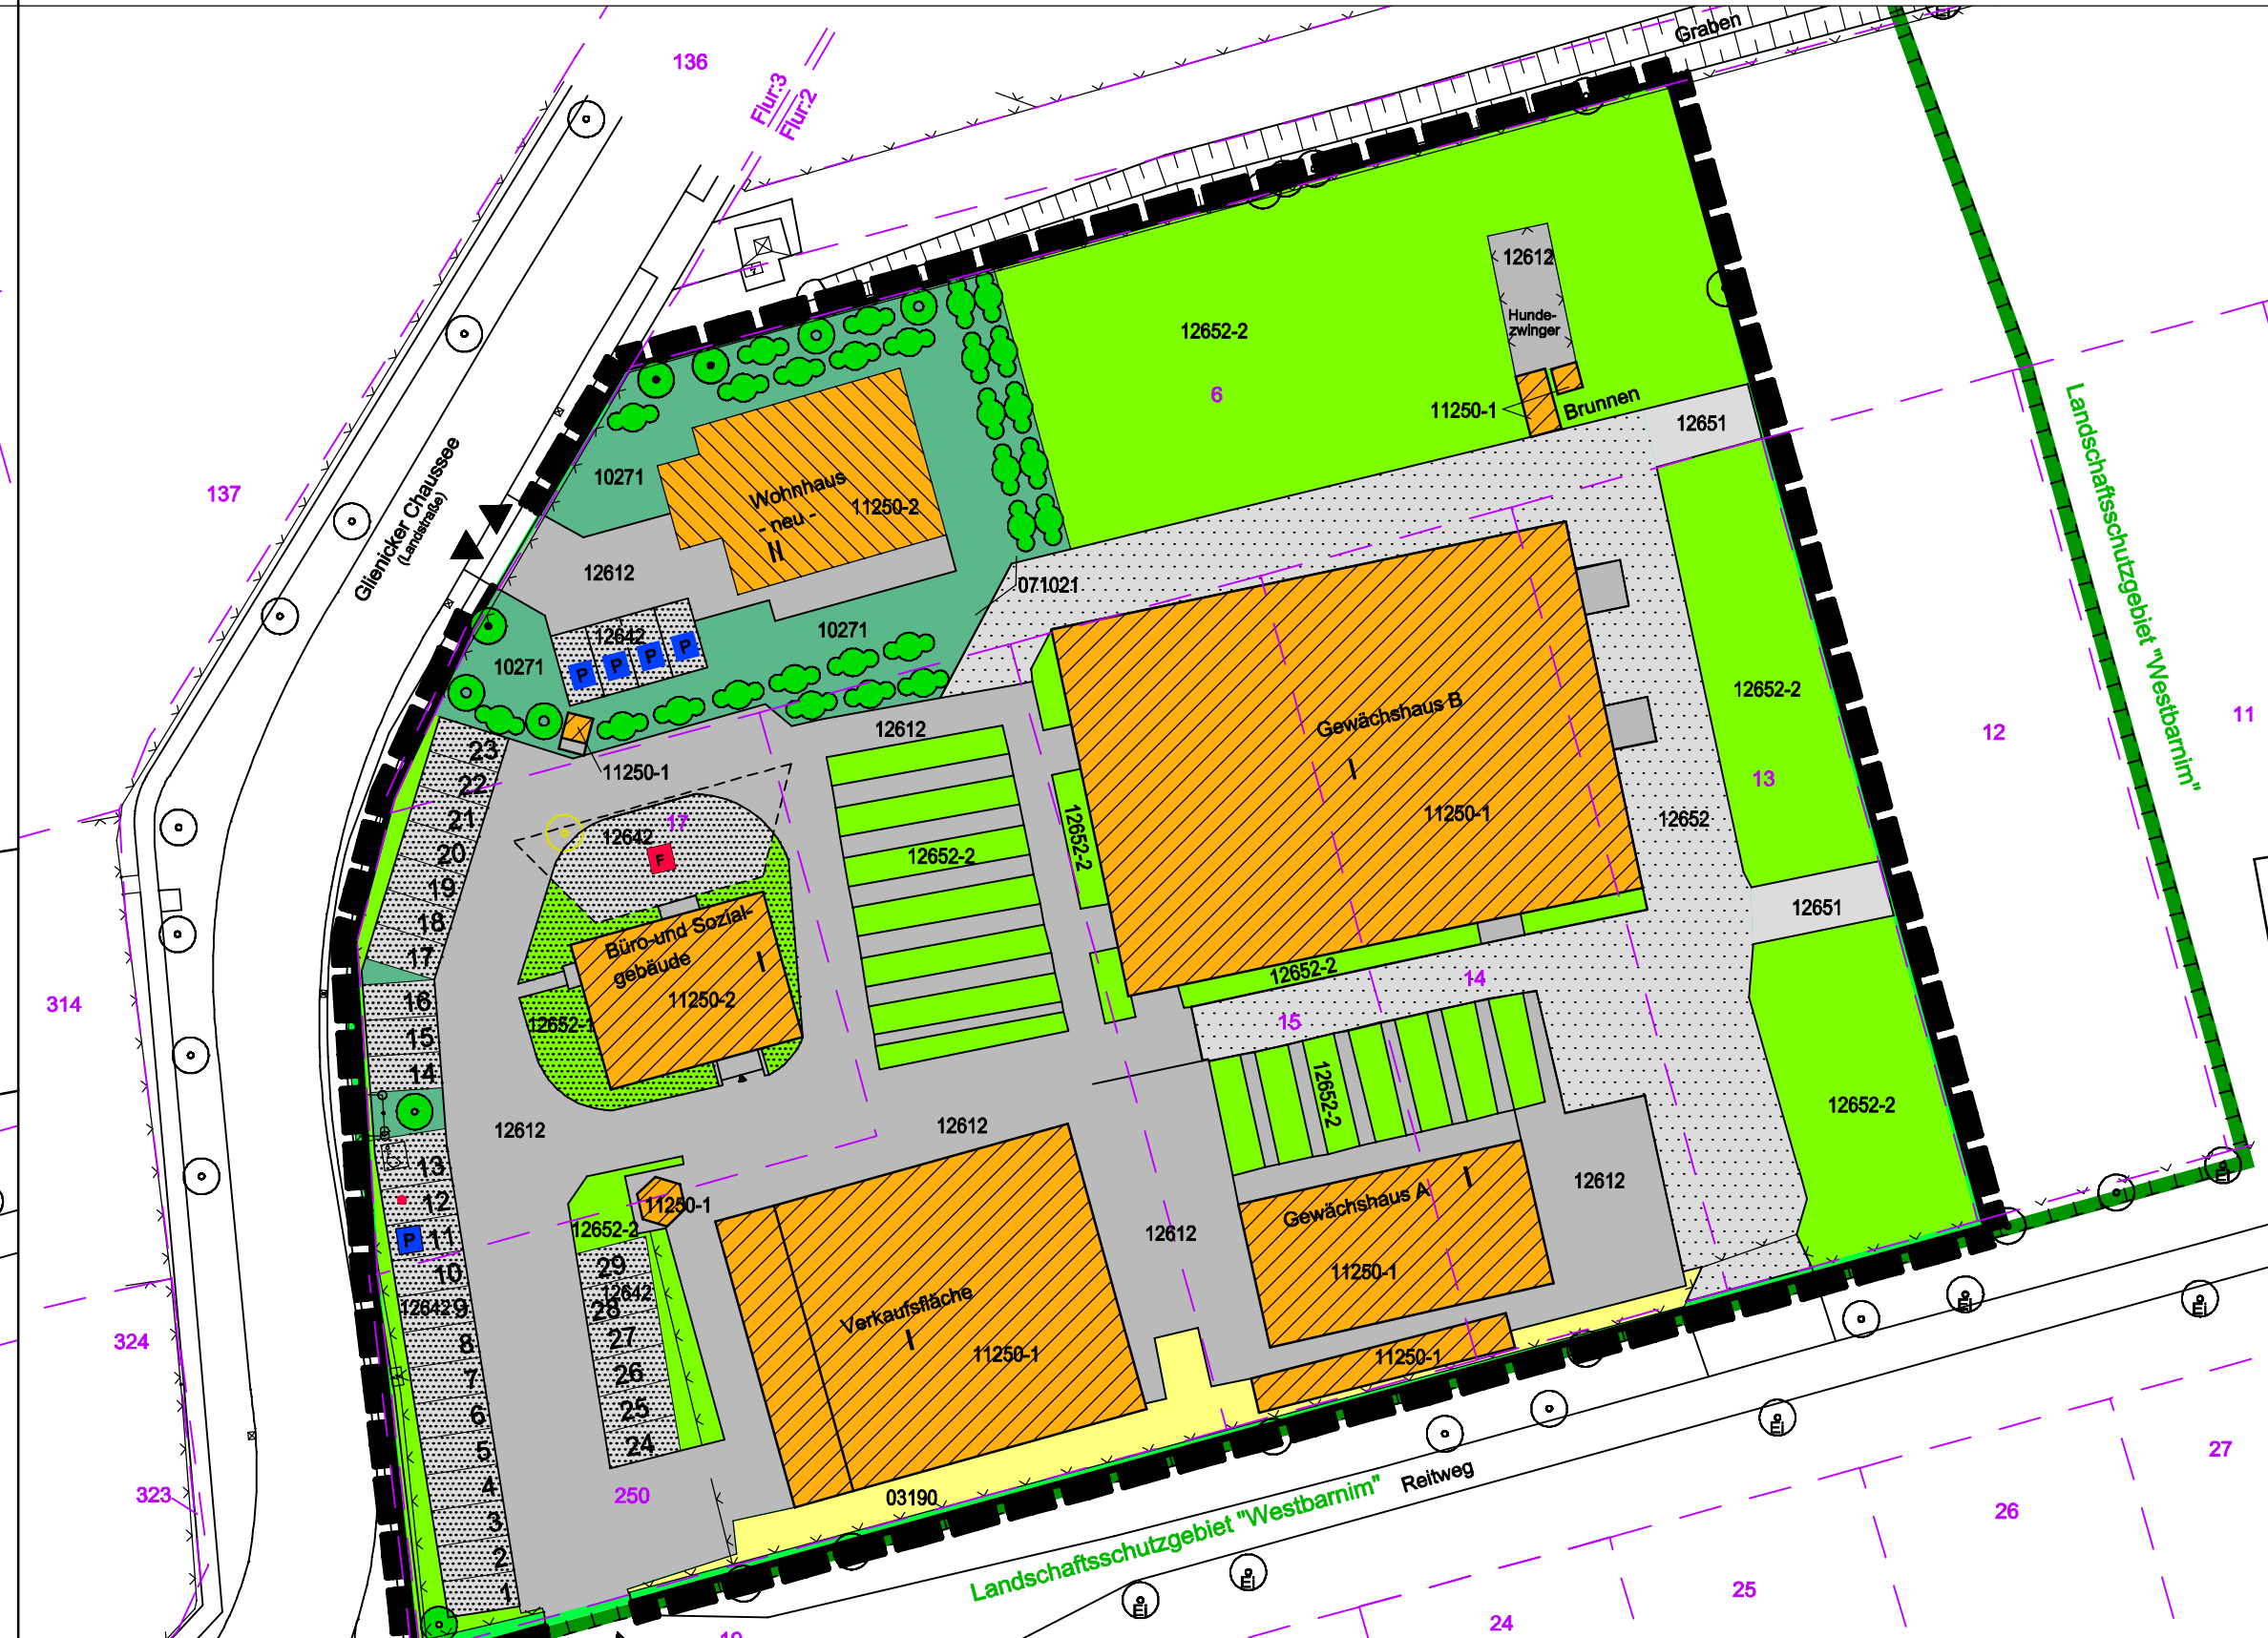

Zusammenstellung der Biotoppotenziale im Plangebiet des vorhabenbezogenen Bebauungsplanes nach dem Eingriff
Nach Biotopkartierung Brandenburg - Liste der Biotopkartierung, Stand 2011

Code	Bezeichnung	Bewertung: Schutzbedürftigkeit und Biotopwert	Signatur	Fläche m ²
03190	Sonstige vegetationsfreie/arme Sandfläche	Nicht schutzbedürftig mäßiger Biotopwert		152 m ²
071021	Laubgebüsch, frischer Standort heimische Arten	schutzbedürftig hoher Biotopwert		185 m ²
10272	Rabatte mit Bodendeckern und Stauden und Strauchem (>1 m Höhe)	Nicht schutzbedürftig mäßiger Biotopwert		389 m ²
11250-1	Baumschulen/Erwerbsgartenbau, hier Gewächshäuser und sonstige Nebengebäude	Nicht schutzbedürftig, geringer Biotopwert		1.823 m ²
11250-2	Baumschulen/Erwerbsgartenbau, hier Wohnhaus -neu-	Nicht schutzbedürftig, geringer Biotopwert		240 m ²
12612	Straßen mit Beton, Betonpflaster bzw. Betonplatten, voll versiegelt	Nicht schutzbedürftig, geringer Biotopwert		1.934 m ²
12642	Parkplätze, teilversiegelt - hier als Schotterfläche	Nicht schutzbedürftig geringer Biotopwert		540 m ²
12651	Weg, unbefestigt	Nicht schutzbedürftig, geringer Biotopwert		67 m ²
12652	Weg mit wasserundurchlässiger Befestigung (Schotter)	Nicht schutzbedürftig, geringer Biotopwert		929 m ²
12652-1	Stellplatz für Baumschulware - hier mit Schotter befestigt	Nicht schutzbedürftig, geringer Biotopwert		91 m ²
12652-2	Stell- Einschlagplatz für Baumschulware - hier unversiegelt	Nicht schutzbedürftig, mäßiger Biotopwert		1.973 m ²
Plangebiet insgesamt				8.323 m ²

Schönfließ

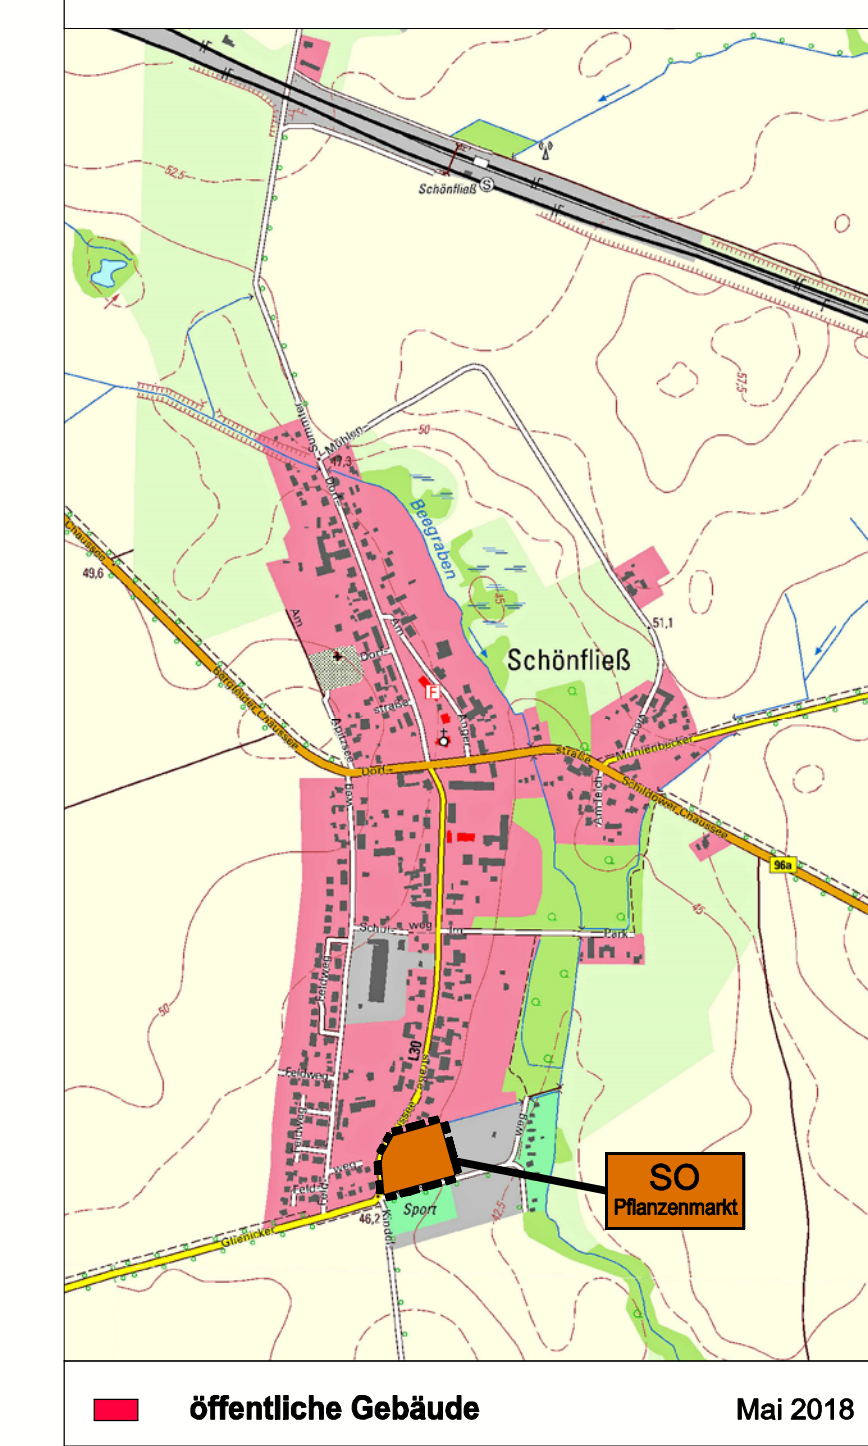

SO Pflanzenmarkt
Mai 2018

Index	Datum	Name	Änderung
Planträger: Gemeinde Mühlenbecker Land Liebenwalder Straße 1 16567 Mühlenbecker Land			
Vorhaben-träger: Rainer Wille Glienicke Chaussee 4 a-c 16567 Mühlenbeck OT Schönfließ			
Planer: FREIE ARCHITEKTIN DIPL.-ING. (FH) K. GERTH Weststraße 2 in 06785 Oranienbaum-Wörlitz Tel.: (034904) 490 265 - Mobil: (0160) 236 03 25 kathleengerth@aol.com - www.rik-net.com			
Vorhaben: Ruppiner Ingenieur Kooperation Ingenieurnetzwerk für Architektur und Bauplanung B.Kastner, Gartenstraße 5b in 16827 Alt Ruppin Tel.: +49 3391 / 77 13 80 / Fax +49 3391 / 77 13 81			
Darstellung: Biotopkartierung vor und nach dem Eingriff Nach Biotopkartierung Brandenburg - Liste der Biotopkartierung, Stand 2011 als Anlage zur Begründung			
Gemarkung: Schönfließ		Flur: 2	
Verantw. Bearbeiter: DL B. Kastner		Maßstab: 1 : 500	
Code: .		Index/Datum: .	
Proj.-Nr.: RIK 467/17, KGA 062-18		Planphase: Entwurf	
Planstand: 25.01.2020		Blatt-Nr.: 02-03	