


**Maßnahmen**

- Maßnahmen im Vorhabensbereich
- Trassenferne Maßnahme - Entsiegelung
- Trassenferne Maßnahme - Pflanzung von Hochstämmen (Allee)
- Trassenferne Maßnahme - Ökologischer Waldumbau

**Maßnahmenkennung**

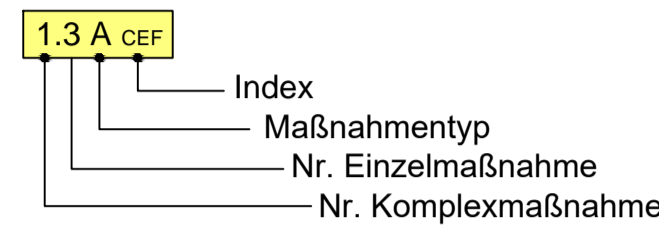

**Erläuterung Maßnahmentyp**

- V Vermeidungsmaßnahme
- A Ausgleichsmaßnahme
- E Ersatzmaßnahme
- G Gestaltungsmaßnahme

**Erläuterung Index**

- CEF Artenschutzrechtliche Maßnahme zur Erhaltung der ökologischen Funktion der Fortpflanzungs- und Ruhestätten (continuous ecological functionality)
- FSC Artenschutzrechtliche kompensatorische Maßnahme zur Sicherung eines günstigen Erhaltungszustandes (favourable conservation status)
- FFH Maßnahme aus dem Natura 2000-Gebietsschutz

**Maßnahmennummer und Beschreibung**

**Bauzeitliche Vermeidungsmaßnahmen**

- 1.1 V Umweltbaubegleitung
- 1.2 V<sub>CEF</sub> Artenschutzrechtliche Bauzeitenregelung
- 1.3 V Beschränkung der Transportwege
- 1.4 V Bauzeitlicher Biotop- und Einzelbaumschutz
- 1.5 V Bauzeitlicher Bodenschutz/ Schutz des Grundwassers/ Rekultivierung beanspruchter Flächen
- 1.6 V<sub>CEF</sub> Bauzeitlicher Reptilienschutzzaun/ Abfang und Umsiedlung Zauneidechse
- 1.7 V<sub>CEF</sub> Bauzeitlicher Amphibienschutzzaun

**Ausgleichsmaßnahmen**

- 2.1 A<sub>CEF</sub> Aufwertung vorhandener Reptilienlebensräume und Neuanlage von Habitatstrukturen
- 2.2 A<sub>CEF</sub> Anbringen von Nistkästen
- 2.3 A<sub>CEF</sub> Anlage von Feldlerchenfenstern
- 2.4 A Entsiegelung
- 2.5 A Baumpflanzung
- 2.6 A<sub>CEF</sub> Feldgehölzpflanzung
- 2.7 A<sub>CEF</sub> Anlage extensiver Grünflächen
- 2.8 A Anlage Erholungsbereich

**Ersatzmaßnahmen**

- 3.1 E Entsiegelung
- 3.2 E Pflanzung von Hochstämmen (Allee)
- 3.3 E Ökologischer Waldumbau

**(Ausgleichs-) Gestaltungsmaßnahmen**


- 4.1 G Rasenansaat

**Nachrichtlich**

- Untersuchungsraum

**Schutzgebiete**

- FFH FFH - Gebiet
- N Naturschutzgebiet
- NP Naturpark
- L Landschaftsschutzgebiet
- WS Wasserschutzgebiete

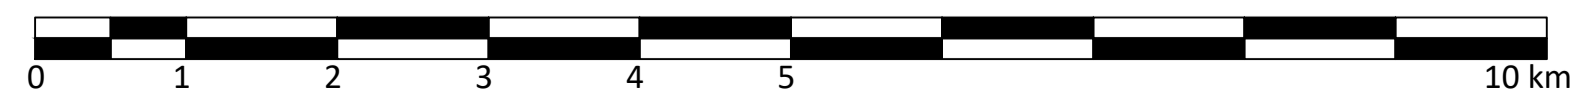

Kartengrundlage: ©GeoBasis-DE/LGB (2020), dl-de/by-2-0

Satzungsgemäß ausgelegt in der Zeit vom _____ bis _____ in Stadt / Gemeinde / Amt _____ Zeit und Ort der Auslegung sind ortsüblich bekannt gemacht worden. Stadt / Gemeinde / Amt _____ (Dienstsiegel) _____ Unterschrift _____	Festgestellt gemäß Beschluss vom heutigen Tage Hoppegarten, den _____ Landesamt für Bauen und Verkehr Im Auftrag (Dienstsiegel) _____ Unterschrift _____
---	---

Lagestatus: ETRS 89		Höhenstatus: DHHN 92													
		Daber & Krieger Hölle GmbH Freiraum + Landschaft Wolter-Hölle-Strasse 9 06120 Halle Fon (0345) 4780 220 Fax (0345) 4780 222	<table border="1" style="width: 100%; border-collapse: collapse;"> <tr> <th>bearbeitet</th> <th>Datum</th> <th>Zeichen</th> </tr> <tr> <td>02 / 2020</td> <td></td> <td>MWe</td> </tr> <tr> <td>gezeichnet</td> <td>02 / 2020</td> <td>MWe</td> </tr> <tr> <td>geprüft</td> <td>03 / 2020</td> <td>SDo</td> </tr> </table>	bearbeitet	Datum	Zeichen	02 / 2020		MWe	gezeichnet	02 / 2020	MWe	geprüft	03 / 2020	SDo
bearbeitet	Datum	Zeichen													
02 / 2020		MWe													
gezeichnet	02 / 2020	MWe													
geprüft	03 / 2020	SDo													
		Projekt-Nr.: H0218 03.03.2020													

Deutsche Einheit Fernstraßenplanungs- und -bau GmbH  
 Zimmerstraße 54  
 10117 Berlin  
 Telefon 030 20243-0  
 Telefax 030 20243 291  
 www.deges.de

im Auftrag des  
 Landes  
 Brandenburg

Nr.	Art der Änderung	Datum	Zeichen

## FESTSTELLUNGSENTWURF

 LAND BRANDENBURG	Straße: A 10 Abschn.-Nr.: 030 Station: 12,300 Netzknoten: NK 3448 008 NK 3448 002	Unterlage / Blatt-Nr.: 9.1 / 1 <b>Landchaftspflegerischer Begleitplan</b> Maßnahmenübersichtsplan Maßstab: 1 : 50.000
----------------------	---	--

A 10, km 12,300  
 Erweiterung der bewirtschafteten Tank- und Rastanlage  
 Seeberg Ost und West

Aufgestellt: \_\_\_\_\_  
 Düsseldorf, den 03.03.2020 gez. Najjira \_\_\_\_\_