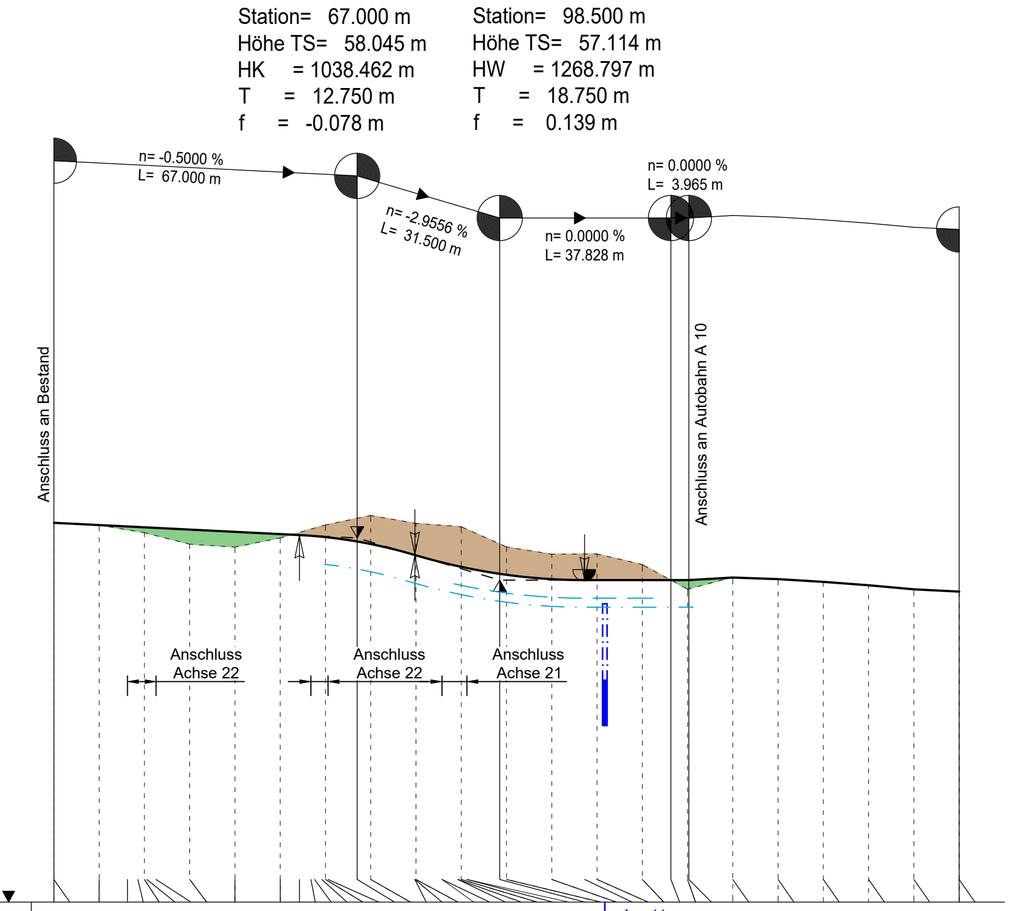

50.000 m ü DHHN 92

Entwässerungsleitung	R230 Anschluss an R 232; Anschluss von Sickerleitung BAB
Entwässerungshöhen	0+121.720 DOK 56.59 RS$_{E/A}$ 54.90
Geländehöhe (Horizontkennzahl)	58.378 58.329 58.162 57.908 57.844 58.047 58.331 58.541 58.366 58.292 57.845 57.687 57.692 57.457 56.914 57.177 57.136 57.074 56.998 56.906 56.858
Gradientenhöhe (Gradientenlage)	58.380 58.330 58.299 58.287 58.280 58.277 58.267 58.230 58.180 58.130 58.109 58.093 58.087 58.072 58.064 58.058 57.967 57.911 57.668 57.668 57.661 57.505 57.505 57.423 57.423 57.407 57.381 57.380 57.253 57.231 57.135 57.114 57.114 57.114 57.114 57.114 57.170 57.135 57.075 57.000 56.910 56.860
Station	0.000 10.000 16.251 18.550 20.000 20.531 22.571 30.000 40.000 50.000 54.250 56.778 57.592 59.187 60.000 60.564 67.000 70.000 79.750 79.750 80.000 85.750 85.766 89.250 89.251 90.000 91.235 91.250 98.500 100.000 110.000 117.250 120.000 130.000 136.328 140.000 140.293 150.000 160.000 170.000 180.000 190.000 200.000

0+000.0 0+100.0 0+200.0

Rechtskurve

Krümmung .5/R

Linkskurve

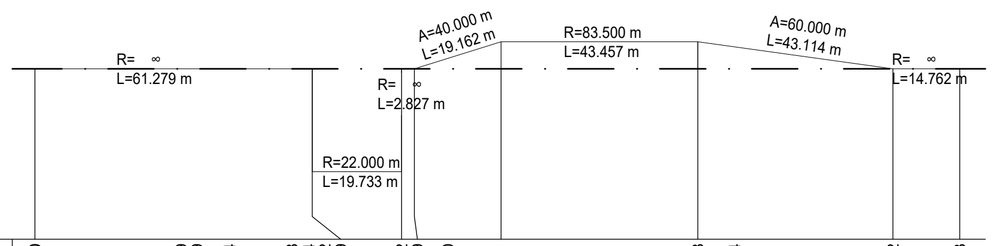

Station	0.000 32.299 33.299 43.014 56.778 60.564 61.152 61.279 81.012 83.839 91.250 103.001 146.458 154.634 189.572 204.333

Spur Nr.: -1

Querneigung 1:10

Spur Nr.: 1

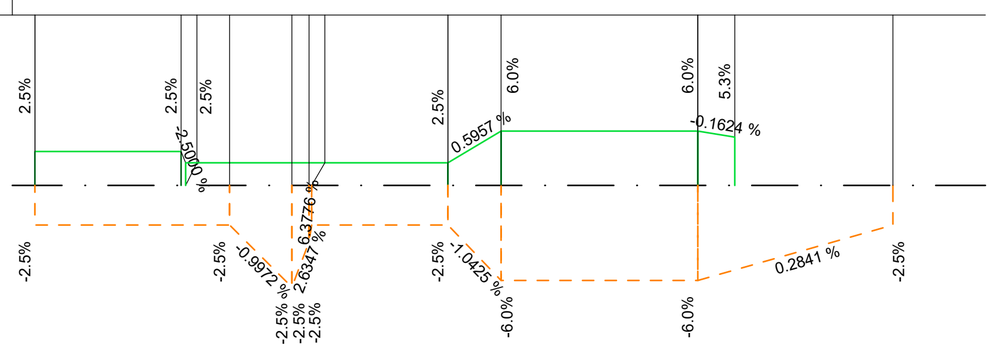

Legende

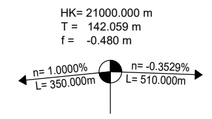

Neigungsbrechpunkt mit Angabe von Gefälle (-) und Steigung (+) in Prozent, Länge der Gefälle-(Steigungs-) Strecke, Halbmesser, Tangentenlänge und Scheitelabstand

- Anfang bzw. Ende Kuppenausrundung
- Anfang bzw. Ende Wannenausrundung
- Hochpunkt
- Tiefpunkt
- Tangentenschnittpunkt
- Auftrag
- Abtrag
- Mu lks — Mulde links
- R-Kanal links
- Mu re — Mulde rechts
- R-Kanal rechts
- Lärmschutzwand
- Schacht R-Kanal links
- Schacht R-Kanal rechts

Achsplan
T+R Seeberg Ost

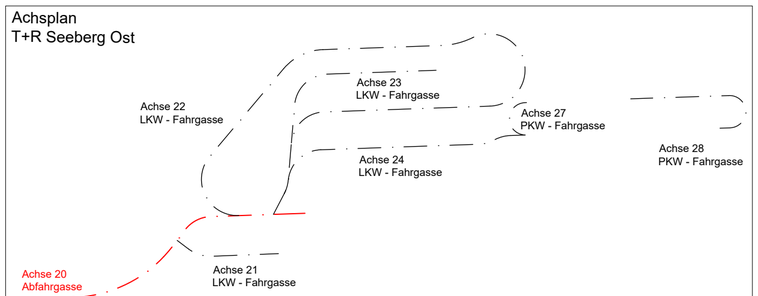

Satzungsgemäß ausgelegt

in der Zeit vom _____
bis _____

in Stadt / Gemeinde / Amt_____

Zeit und Ort der Auslegung sind ortsüblich bekannt gemacht worden.

Stadt / Gemeinde / Amt _____

(Dienstsiegel)

_____
Unterschrift

Festgestellt gemäß Beschluss vom heutigen Tage

Hoppegarten, den _____

Landesamt für Bauen und Verkehr
Im Auftrag

(Dienstsiegel)

_____
Unterschrift

Lagestatus: ETRS 89

Höhenstatus: DHHN 92

KLEPEL & PARTNER - *kpi*
Ingenieurgesellschaft
für Verkehrswegeplanung mbH
Hermelinweg 7
12623 Berlin
Tel. : (030) 56 295 39 0
Fax : (030) 56 295 39 20
Geschäftsführer

	Datum	Zeichen
bearbeitet	02 / 2020	BH
gezeichnet	02 / 2020	JF
geprüft	02 / 2020	MK

DEGES
Deutsche Einheit Fernstraßenplanungs- und -bau GmbH
Zimmerstraße 54
10117 Berlin
Telefon 030 20243-0
Telefax 030 20243 291
www.deges.de

im Auftrag des Landes Brandenburg

Nr.	Art der Änderung	Datum	Zeichen

FESTSTELLUNGSENTWURF

LAND BRANDENBURG

Straße: A 10
Abschn.-Nr.: 030
Station: 12,300
Netzknoten: NK 3448 008
NK 3448 002

PROJIS-Nr.:

Unterlage / Blatt-Nr.: 6 / 1

Höhenplan
Achse 20 - Seeberg Ost

Maßstab: 1 : 1000 / 1 : 100

A 10, km 12,300
Erweiterung der bewirtschafteten Tank- und Rastanlage Seeberg Ost und West

Aufgestellt:

Düsseldorf, den 03.03.2020 gez. Najajra