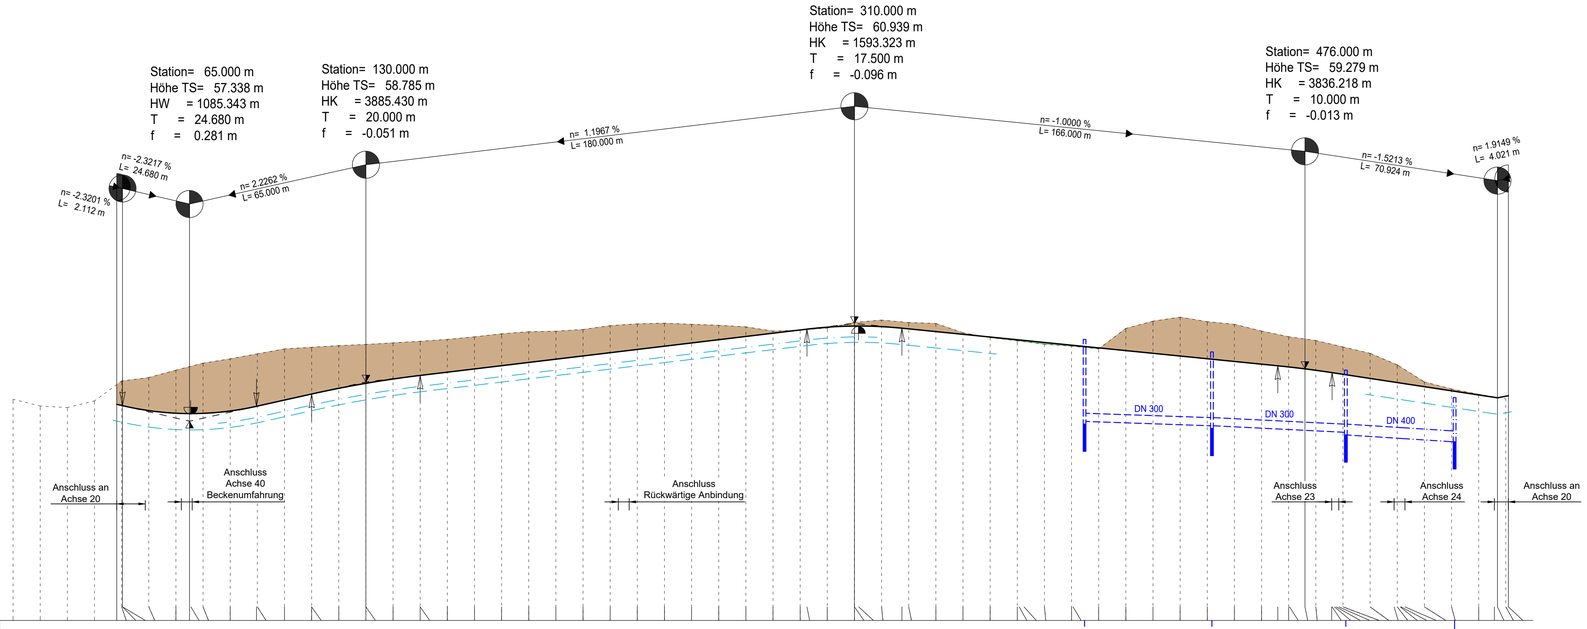

50.000 m ü DHHN 92

Entwässerungsleitung	R235 a — R235 — R236 — R234 — Anschluss an R 233; Anschluss von R 237
Entwässerungshöhen	0+394.790 DOK 60.135 RS$_o$ 57.38 RS$_u$ 57.23; 0+441.730 DOK 59.89 RS$_o$ 57.07 RS$_u$ 56.93; 0+491.060 DOK 59.22 RS$_o$ 56.83 RS$_u$ 56.63; 0+531.130 DOK 58.21 RS$_o$ 56.58 RS$_u$ 56.38
Geländehöhe (Horizontkennzahl)	58.147 58 57.897 58 57.842 58 58.086 58 58.818 58 58.911 58 59.946 58 59.218 58 59.476 58 59.636 58 59.819 58 60.001 58 60.061 58 60.122 58 60.165 58 60.224 58 60.281 58 60.352 58 60.446 58 60.557 58 60.634 58 60.653 58 60.718 58 60.858 58 60.924 58 60.948 58 60.907 58 60.871 58 60.814 58 60.657 58 60.696 58 60.771 58 60.978 58 61.063 58 60.972 58 60.939 58 60.596 58 60.439 58 60.301 58 60.173 58 60.102 58 60.005 58 60.755 58 61.024 58 61.171 58 61.005 58 60.906 58 60.660 58 60.450 58 60.310 58 60.073 58 59.838 58 59.414 58 58.784 58 58.625 58 58.305 58 58.217 58 58.200 58 58.277
Gradientenhöhe (Gradientenlage)	57.890 57.911 57.911 57.729 57.633 57.619 57.618 57.628 57.715 57.887 57.885 58.117 58.340 58.340 58.550 58.734 58.734 58.892 59.024 59.024 59.144 59.264 59.383 59.503 59.623 59.742 59.862 59.982 60.101 60.221 60.341 60.460 60.580 60.700 60.732 60.802 60.843 60.843 60.844 60.821 60.764 60.739 60.639 60.539 60.439 60.339 60.332 60.332 60.239 60.139 60.134 60.039 59.939 59.839 59.739 59.639 59.539 59.439 59.379 59.333 59.333 59.286 59.213 59.127 59.113 59.093 59.066 58.974 58.814 58.745 58.762 58.719 58.610 58.625 58.497 58.305 58.217 58.200 58.277
Station	0.000 10.000 20.000 30.000 38.208 40.320 40.320 50.000 60.000 65.000 65.519 70.000 80.000 89.680 90.000 100.000 110.000 110.000 120.000 130.000 130.000 140.000 150.000 150.000 160.000 170.000 180.000 190.000 200.000 210.000 220.000 230.000 240.000 250.000 260.000 270.000 280.000 290.000 292.500 300.000 310.000 310.000 311.567 320.000 327.500 330.000 340.000 350.000 360.000 370.000 370.711 372.500 380.000 390.000 390.550 400.000 410.000 420.000 430.000 440.000 450.000 460.000 466.000 466.000 470.336 476.000 480.000 485.603 486.893 488.466 490.000 500.000 510.000 511.113 512.837 520.000 530.000 540.000 545.792 546.924 548.600 550.945

0+000.0 0+100.0 0+200.0 0+300.0 0+400.0 0+500.0

Rechtskurve
Krümmung .5/R
Linkskurve

R= ∞ L=22.482 m; R=23.500 m L=54.190 m; R= ∞ L=74.284 m; R=35.000 m L=29.242 m; R= ∞ L=77.105 m; R=50.000 m L=21.187 m; R=23.500 m L=83.784 m; R= ∞ L=108.063 m; R=22.000 m L=31.922 m; R= ∞ L=24.093 m; R=23.500 m L= 9.291 m; R= ∞ L=15.303 m

Station	0.000	22.482	40.320	50.000	76.672	150.956	180.198	257.302	278.489	327.500	343.818	354.137	362.273 362.500	465.853 466.000	467.264 470.336	485.289 485.883 488.466	502.258 508.219 508.837 512.837	526.351 526.653 535.000 535.642	545.792 550.945

Spur Nr.: -1
Spur Nr.: 1
Querneigung 1:10

1.2% 2.5% 0.2723 % -1.2% -0.4765 % -2.5% 2.5% -0.2857 % 0.2% -0.5000 % 2.5% -0.4123 % -1.3% -0.4288 % -2.5% 2.5% -0.8730 % -2.5% -0.5000 % 0.7580 % -2.5% -2.4% -2.1% 2.6972 % -2.4% -2.5% -2.5% 1.0654 % -2.5% 2.5% 2.5% 2.5% 2.6750 % 2.5% -1.0817 % 2.5% 2.5% -0.4179 % 0.3% 0.7297 % -2.5% -0.3%

Legende

HK= 21000.000 m
T = 142.059 m
f = -0.480 m
n= 1.0000% L= 350.000m
n= -0.3529% L= 510.000m
Neigungsbrechpunkt mit Angabe von Gefälle (-) und Steigung (+) in Prozent, Länge der Gefälle- (Steigungs-) Strecke, Halbmesser, Tangentenlänge und Scheitelabstand

- Anfang bzw. Ende Kuppenausrundung
- Anfang bzw. Ende Wannenausrundung
- Hochpunkt
- Tiefpunkt
- Tangentenschnittpunkt
- Auftrag
- Abtrag
- Mu lks — Mulde links
- R-Kanal links
- Mu re — Mulde rechts
- R-Kanal rechts
- Lärmschutzwand
- Schacht R-Kanal links
- Schacht R-Kanal rechts

Achsplan
T+R Seeberg Ost

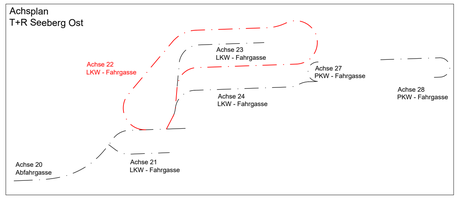

Satzungsgemäß ausgelegt

in der Zeit vom _____
bis _____

in Stadt / Gemeinde / Amt _____

Zeit und Ort der Auslegung sind ortsüblich bekannt gemacht worden.

Stadt / Gemeinde / Amt _____

(Dienstsiegel)

Unterschrift

Festgestellt gemäß Beschluss vom heutigen Tage

Hoppegarten, den _____

Landesamt für Bauen und Verkehr
Im Auftrag

(Dienstsiegel)

Unterschrift

Lagestatus: ETRS 89 Höhenstatus: DHHN 92

KLEPEL & PARTNER - *kpi*
Ingenieurgesellschaft
für Verkehrswegeplanung mbH
Hermelinweg 7
12623 Berlin
Tel.: (030) 56 295 39 0
Fax: (030) 56 295 39 20
Geschäftsführer

	Datum	Zeichen
bearbeitet	02 / 2020	BH
gezeichnet	02 / 2020	JF
geprüft	02 / 2020	MK

DEGES
Deutsche Einheit Fernstraßenplanungs- und -bau GmbH
Zimmerstraße 54
10117 Berlin
Telefon 030 20243-0
Telefax 030 20243 291
www.deges.de

im Auftrag des Landes Brandenburg

Nr.	Art der Änderung	Datum	Zeichen

FESTSTELLUNGSENTWURF

LAND BRANDENBURG

Straße: A 10
Abschn.-Nr.: 030
Station: 12,300
Netzknoten: NK 3448 008
NK 3448 002

PROJIS-Nr.:

Unterlage / Blatt-Nr.: 6 / 3

Höhenplan
Achse 22 - Seeberg Ost

Maßstab: 1 : 1000 / 1 : 100

A 10, km 12,300
Erweiterung der bewirtschafteten Tank- und Rastanlage Seeberg Ost und West

Aufgestellt:

Düsseldorf, den 03.03.2020 gez. Najajra