

Legende

HK= 21000.000 m
 T= 142.059 m
 f= -0.480 m

Neigungsbrechpunkt mit Angabe von Gefälle (-) und Steigung (+) in Prozent, Länge der Gefälle- (Steigungs-) Strecke, Halbmesser, Tangentenlänge und Scheitelabstand

- Anfang bzw. Ende Kuppenausrundung
- Hochpunkt
- Tangentschnittpunkt
- Auftrag
- Mulde links
- Mulde rechts
- Lärmschutzwand
- Schacht R-Kanal links
- Schacht R-Kanal rechts
- Anfang bzw. Ende Wannenausrundung
- Tiefpunkt
- Abtrag
- R-Kanal links
- R-Kanal rechts

50.000 m ü DHHN 92

Entwässerungsleitung	
Entwässerungshöhen	
Gradientenhöhe (Gradientenlage)	58.215	58.412	58.610	58.807	58.905	58.992	59.090	59.101	59.101	59.088	58.988	58.900	58.800	58.600	58.400	58.200	58.000	57.800	57.600	57.400	57.200	57.000	56.836	56.743	56.720	56.722	56.772	56.894	57.087	57.301	57.486	57.567	57.640	57.765	57.860	57.940	58.020	58.100	58.139	58.159	58.171	58.180	58.224	58.254	58.281	58.281	58.252	58.217	58.167	58.026	57.829	57.722	57.672
Geländehöhe (Horizontkennzahl)	58.157 58	58.464 58	58.651 58	58.833 58	58.905 58	58.992 58	59.083 58	59.101 58	59.101 58	59.088 58	58.988 58	58.900 58	58.874 58	58.682 58	58.395 58	58.198 58	57.993 58	57.825 58	57.570 58	57.328 58	57.059 58	56.965 58	56.801 58	56.646 58	56.532 58	56.721 58	56.956 58	57.133 58	57.310 58	57.429 58	57.567 58	57.675 58	57.765 58	57.860 58	57.922 58	58.020 58	58.100 58	58.139 58	58.159 58	58.171 58	58.180 58	58.224 58	58.254 58	58.281 58	58.281 58	58.252 58	58.217 58	58.167 58	58.026 58	57.829 58	57.722 58	57.672 58	
Station	0.000	10.000	20.000	30.000	35.000	40.000	50.000	54.863	55.000	60.000	70.000	75.000	80.000	90.000	100.000	110.000	120.000	130.000	140.000	150.000	160.000	170.000	180.000	190.000	197.666	200.000	210.000	220.000	230.000	240.000	250.000	255.000	260.000	270.000	280.000	290.000	300.000	310.000	314.897	316.897	318.897	320.000	325.507	330.000	339.797	340.000	350.000	355.000	360.000	370.000	380.000	384.493	386.493

Satzungsgemäß ausgelegt

in der Zeit vom _____ bis _____

in Stadt / Gemeinde / Amt _____

Zeit und Ort der Auslegung sind ortsüblich bekannt gemacht worden.

Stadt / Gemeinde / Amt _____

(Dienststempel)

Unterschrift _____

Festgestellt gemäß Beschluss vom heutigen Tage

Hoppegarten, den _____

Landesamt für Bauen und Verkehr
Im Auftrag

(Dienststempel)

Unterschrift _____

Lagestatus: ETRS 89 Höhenstatus: DHHN 92

KLEPEL & PARTNER - kpi
 Ingenieurgesellschaft
 für Verkehrswegeplanung mbH
 Hermannweg 7
 12823 Berlin
 Tel: (030) 56 295 39 0
 Fax: (030) 56 295 39 20



bearbeitet 02 / 2020 Zeichen BH
 gezeichnet 02 / 2020 JF
 geprüft 02 / 2020 MK

G. Klepel
Geschäftsführer

DEGES
 Deutsche Einheit Fernstraßenplanungs- und -bau GmbH
 Zimmerstraße 54
 10117 Berlin
 Telefon 030 20243-0
 Telefax 030 20243 291
 www.deges.de

im Auftrag des Landes Brandenburg

0+000.0	0+100.0	0+200.0	0+300.0	0+400.0
---------	---------	---------	---------	---------

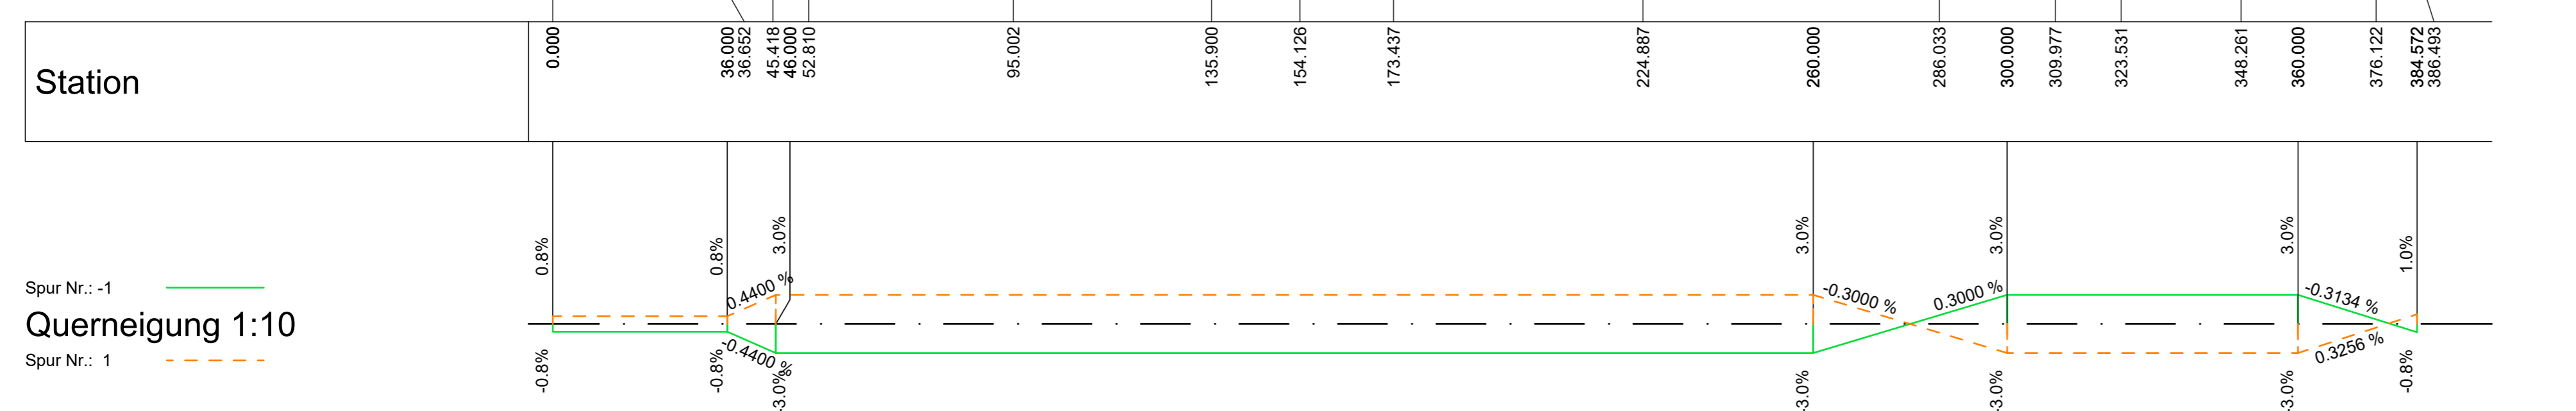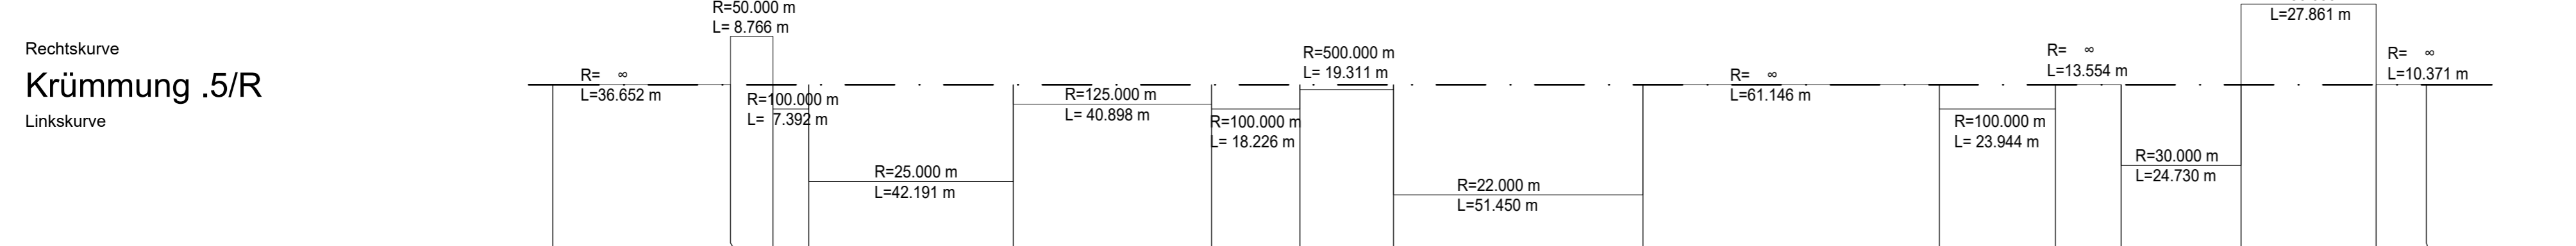

Nr.	Art der Änderung	Datum	Zeichen

FESTSTELLUNGSENTWURF

LAND BRANDENBURG

Straße: A 10
 Abschn.-Nr.: 030
 Station: 12,300
 Netzknotten: NK 3448 008
 NK 3448 002

Unterlage / Blatt-Nr.: 6 / 10
 Höhenplan
 Achse 40
 Beckenumfahrung
 Maßstab: 1 : 1000 / 1 : 100

PROJIS-Nr.: _____

A 10, km 12,300
Erweiterung der bewirtschafteten Tank- und Rastanlage
Seeberg Ost und West

Aufgestellt:

Düsseldorf, den 03.03.2020 gez. Najajra