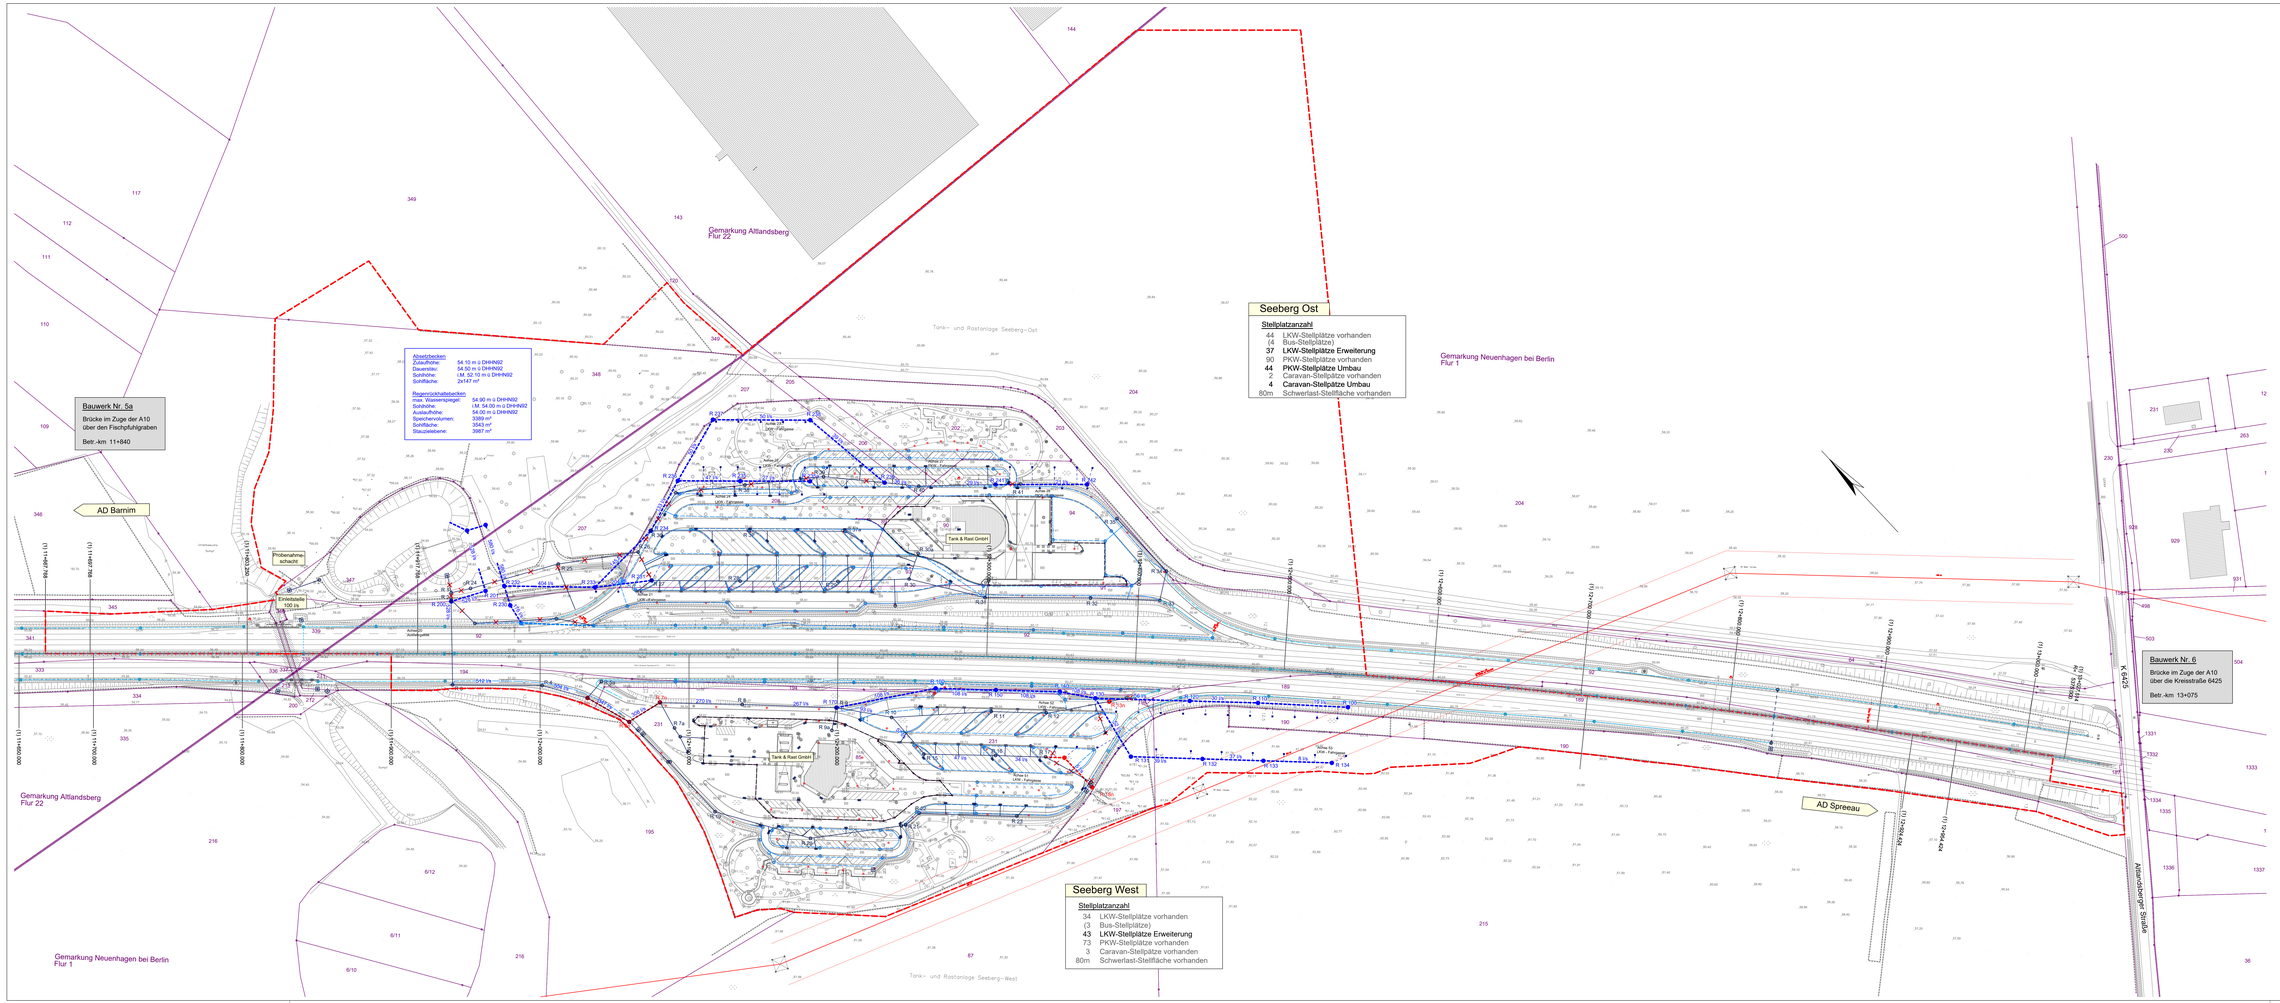

Legende

Leitungen BAB

- vorh. R-Kanal m. Schacht und Ablauf
- vorh. R-Kanal entfällt
- vorh. R-Kanal m. Schacht und Ablauf
- vorh. Sickerrohr SR
- vorh. Teilsickerrohr TR
- Planfeststellungsgrenze
- Betriebsgrenze

Leitungen geplant

- geplanter R-Kanal m. Schacht und Ablauf
- Umbau vorh. R-Kanal
- Muldenrinne aus Ortbeton
- Pflasterrinne
- Mulde
- Absetzbecken
- Auslaufbefestigung

Satzungsgemäß ausgelegt
in der Zeit vom _____
bis _____
in Stadt / Gemeinde / Amt _____
Zeit und Ort der Auslegung sind ortsüblich bekannt gemacht worden.
Stadt / Gemeinde / Amt _____
(Dienstsiegel)
Unterschrift

Festgestellt gemäß Beschluss vom heutigen Tage
Hoppegarten, den _____
Landesamt für Bauen und Verkehr
Im Auftrag
(Dienstsiegel)
Unterschrift

Lagestatus: ETRS 89 — Höhenstatus: DHHN 92

KLEPEL & PARTNER - Ipl
Ingenieurgesellschaft
für Verkehrswegeplanung mbH
Hoppegarten
15366 Berlin
Tel. (030) 92 66 39 0
Fax. (030) 92 66 39 20
Geschäftsführer

	Datum	Zeichen
bearbeitet	02 / 2020	Bm
gezeichnet	02 / 2020	JF
geprüft	02 / 2020	Mm

DEGES
Deutsche Einheit Fernstraßenplanungs- und -bau GmbH
Zimmerstraße 54
10117 Berlin
Telefon 030 202413
Telefax 030 202413 291
www.deges.de

im Auftrag des
Landes
Brandenburg

Nr.	Art der Änderung	Datum	Zeichen

FESTSTELLUNGSENTWURF

LAND BRANDENBURG

Straße: A 10
Abschn.-Nr.: 030
Station: 12,300
Netzknoten: NK 3448 008
NK 3448 002

Unterlage / Blatt-Nr.: 8.1 / 1
Lageplan der Entwässerungsmaßnahmen

PROJIS-Nr.:
Maßstab: 1 : 1000

A 10, km 12,300
Erweiterung der bewirtschafteten Tank- und Rastanlage
Seeberg Ost und West

Aufgestellt:

Düsseldorf, den 03.03.2020 gez. Najajra