Blumenstraße
Schnitt 1–1

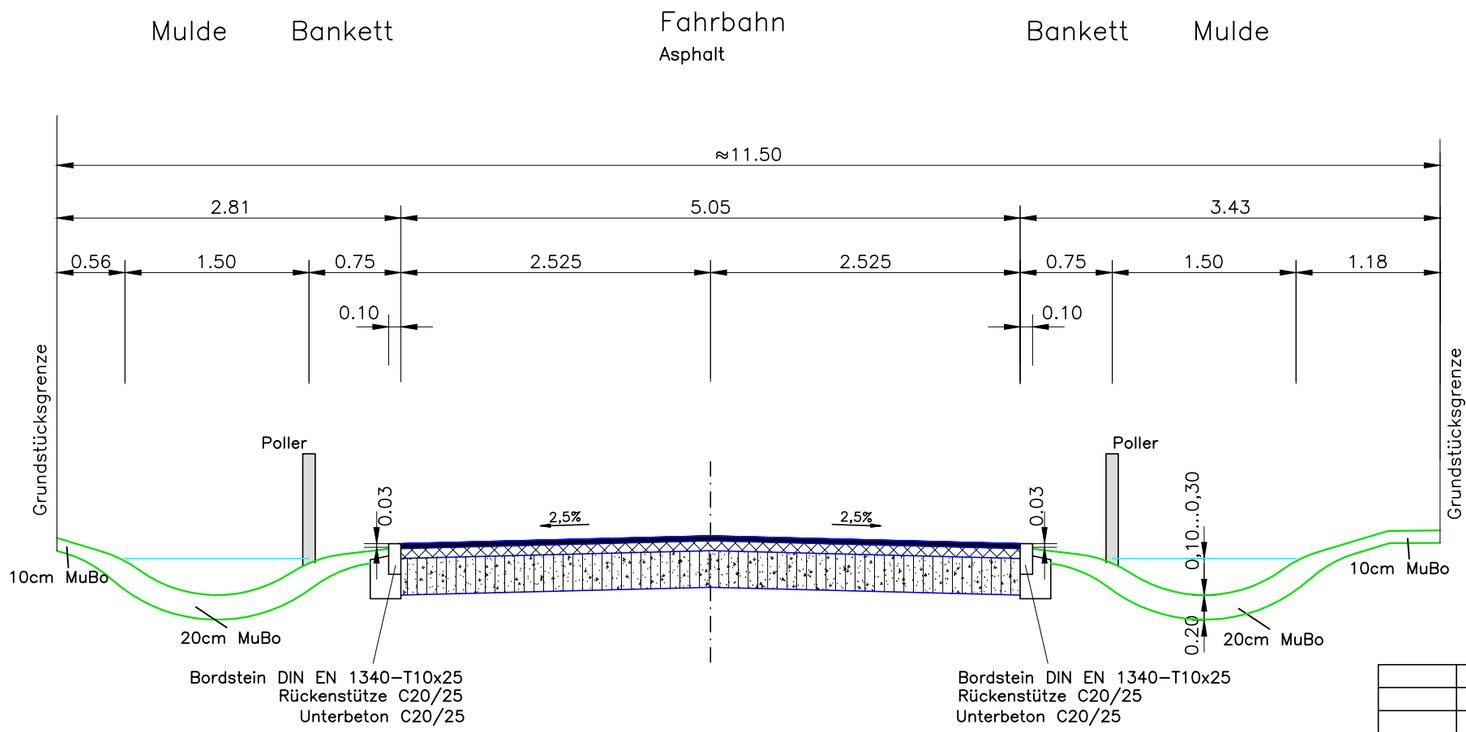

Fahrbahn

Oberbau (Bk 0,3)

4	cm	Asphaltdeckschicht	
8	cm	Asphalttragschicht	$E_{v2} \geq 120 MN/m^2$
30	cm	Schottertragschicht	$E_{v2} \geq 45 MN/m^2$
Σ 42	cm		

Nr.	Art der Änderung	Datum	Unterschrift

	Datum	Zeichen
bearbeitet	01.12.2016	Herrmann
gezeichnet	01.12.2016	Möschl
geprüft		

Gemeinde Mühlenbecker Land

Liebenwalder Straße 1
16567 Mühlenbeck

Straßenbau Mühlenbecker Land
OT Mühlenbeck
Buchenberg, Blumenstraße,
Am Rehwinkel

Vorplanung

Unterlage Nr. **6**
Blatt Nr. **01**
Bau-km

	Datum	D/SG	Zeichen
bearbeitet			
geprüft			

Regelquerschnitt 1-1

Maßstab: 1:50

Aufgestellt:

H:\Tiefbau\CAD\006\09–Buchenberg\01–Buchenberg, Am Rehwinkel, Blumenstraße\Vorplanung\00vv0002_Auslegung.dwg–Regelquerschnitte–letzte Änderung:01.12.2016