PLANZEICHENERKLÄRUNG

Baugrenzen
§9 Abs.1 Nr.2 BauGB

Flächen für Sport- und Spielanlagen
§9 Abs.1 Nr.5 BauGB

Fläche für Sportanlagen, Zweckbestimmung Sportplatzanlage

Verkehrsflächen §9 Abs.1 Nr.11 BauGB

öffentliche Straßenverkehrsfläche

Straßenbegrenzungslinie

Flächen für Wald §9 Abs.1 Nr.18*b* BauGB

Flächen für Wald

W1-W3 Bezeichnung von Teilflächen

Planungen, Nutzungsregelungen, Maßnahmen und Flächen für Maßnahmen zum Schutz, zur Pflege und zur Entwicklung von Natur und Landschaft
(vgl. Nr.13 PlanzVO)

Umgrenzung von Flächen zum Anpflanzen von Bäumen, Sträuchern und sonstigen Bepflanzungen § 9 Abs.1 Nr.25a BauGB

PF1, PF3 Bezeichnung von Teilflächen

Umgrenzung von Flächen mit Bindungen für Bepflanzungen und für die Erhaltung von Bäumen, Sträuchern und sonstigen Bepflanzungen § 9 Abs.1 Nr.25b BauGB

PF2 Bezeichnung von Teilflächen

sonstige Planzeichen

Grenze des räumlichen Geltungsbereichs des Bebauungsplans §9 Abs. 7 BauGB

Abgrenzung unterschiedlicher Nutzung

St — Umgrenzung von Flächen für Stellplätze §9 Abs.1 Nr.4 BauGB

Hinweisliche Darstellung

18m — Bemaßung Maßangabe in Meter

Darstellungen der Plangrundlage

210 / 237 / 241045 — Flurstücksgrenze Flurstücksnummer

vorhandenes Gebäude

vorhandene Böschung

vorhandene Zäunung

vorhandene Wegebefestigung / Wegerand

vorhandener Waldbaumbestand

vorhandene Elekroenergieleitung unterirdisch

vorhandener Lichtmast

vorhandener Schachtdeckel

vorhandene Geländehöhe in Meter über NHN im Bezugssystem DHHN 2016

PLANZEICHNUNG M 1:500

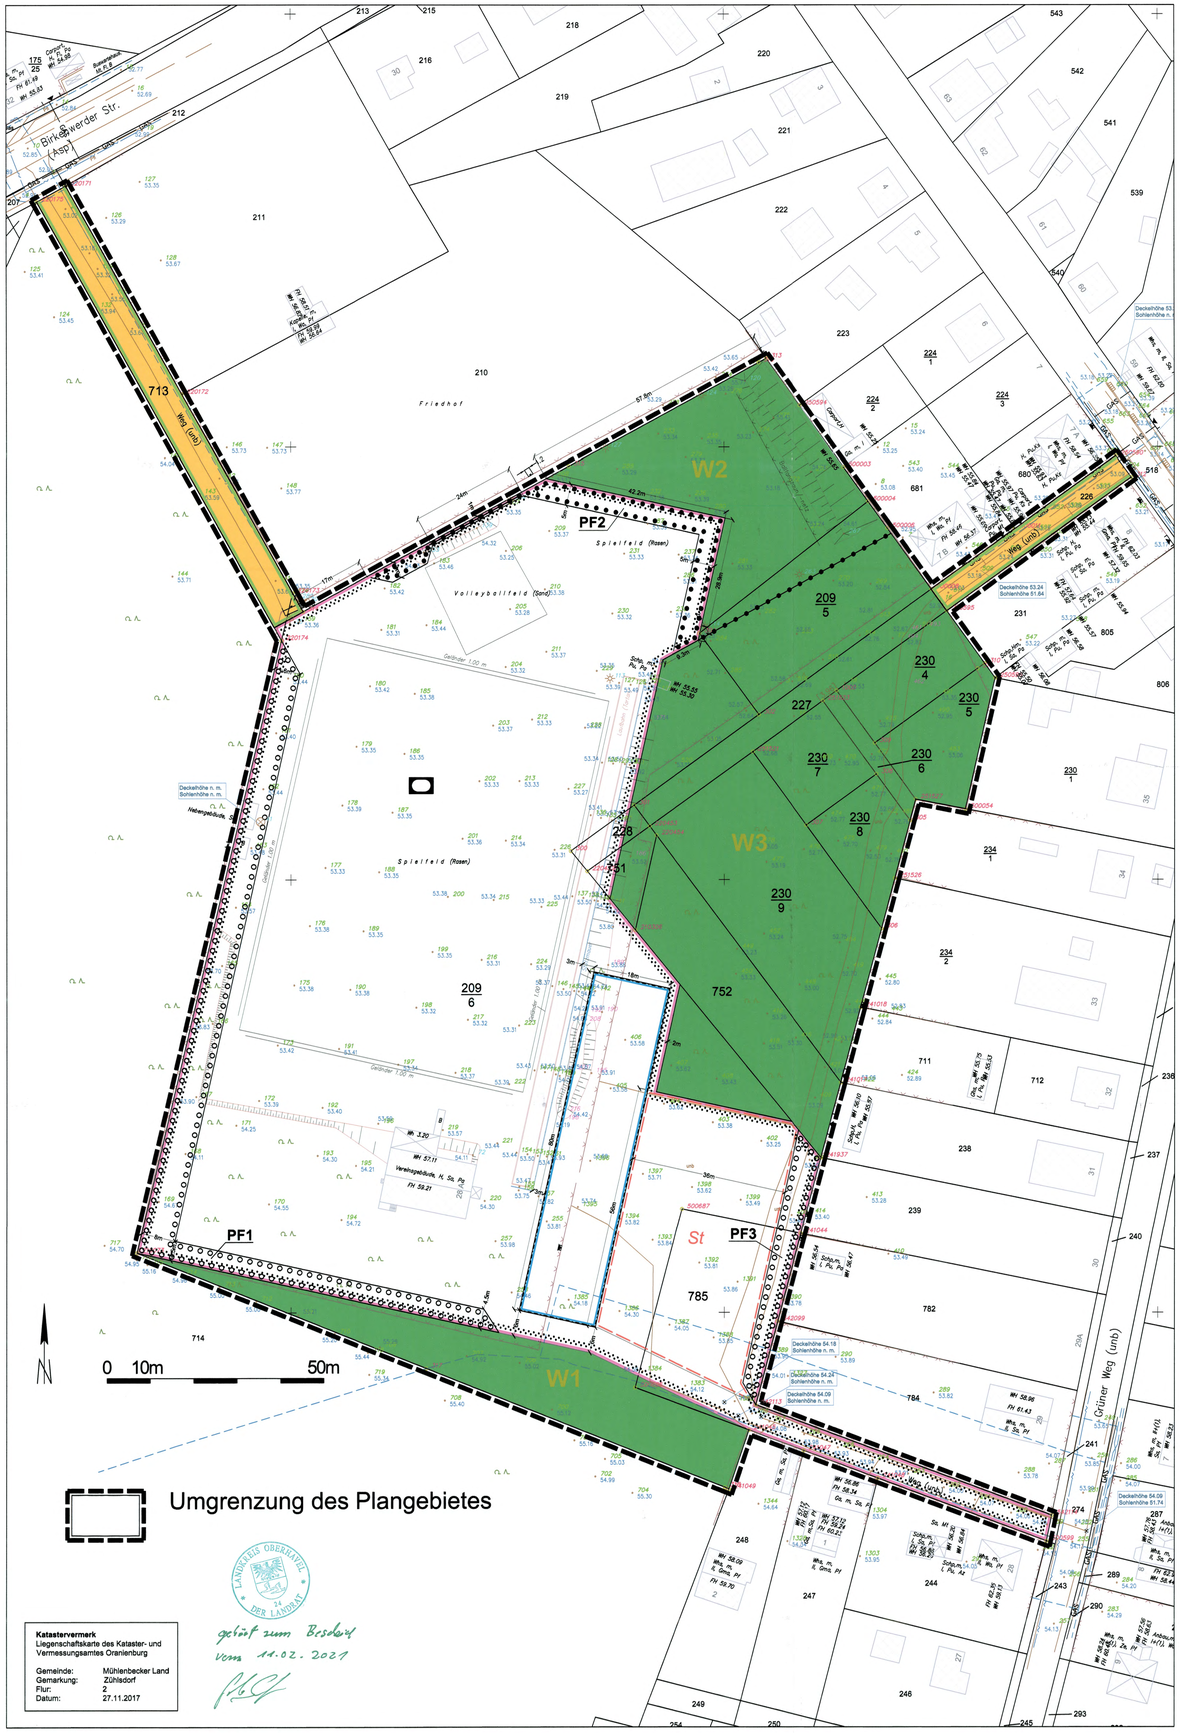
W1
W2
W3
PF1
PF2
PF3
St
713
714
752
785
Weg (unb)
Grüner Weg (unb)
Birkenwerder Str. (ksp)
Friedhof
Spielfeld (Rasen)
Volleyballfeld (Sand)
