




Legende

Differenzierung der Biotop- und Nutzungstypen

nach der Biotopkartierung Brandenburg (2007, Band 2)
Biotopbestandsaufnahmen Juli 2016

M	04	Moore und Sümpfe
MEPP	04511	Schilfröhricht eutropher bis polytropher Moore und Sümpfe • § 30 BNatSchG
G	05	Gras und Staudenfluren
GFRA	051032	Feuchtwiese nährstoffreicher Standorte, verarmte Ausprägung
GMF	05112	Frischwiese, hier: extensiv gemähte Böschungswiese
GSF	05141	Hochstaudenflure feuchter bis nasser Standorte (Begleitbiotop) • § 30 BNatSchG • FHH - LRT 6430
GZ	05160	Zierrasen/Scherrasen
W	08	Wälder und Forste
WW	08120	Pappel-Weiden-Weichholzaunenwälder • § 30 BNatSchG • FHH - LRT 91E0
P	10	Biotope der Grün- und Freiflächen
PGB	10113	Gartenbrache (Begleitbiotop)
PHS	10272	Anpflanzung von Sträuchern (hier: Fliederhecke)
O	12	Bebaute Gebiete, Verkehrsanlagen und Sonderflächen
OSRZ	12261	Einzelhausbebauung mit Ziergärten
OVSP	12611	Pflasterstraße, hier: Kopfsteinpflaster
OVWW	12652	Weg mit wasserdurchlässiger Befestigung, hier: Schotter
OVVV	12654	versiegelter Weg

Geltungsbereich des B-Plans Nr. 26

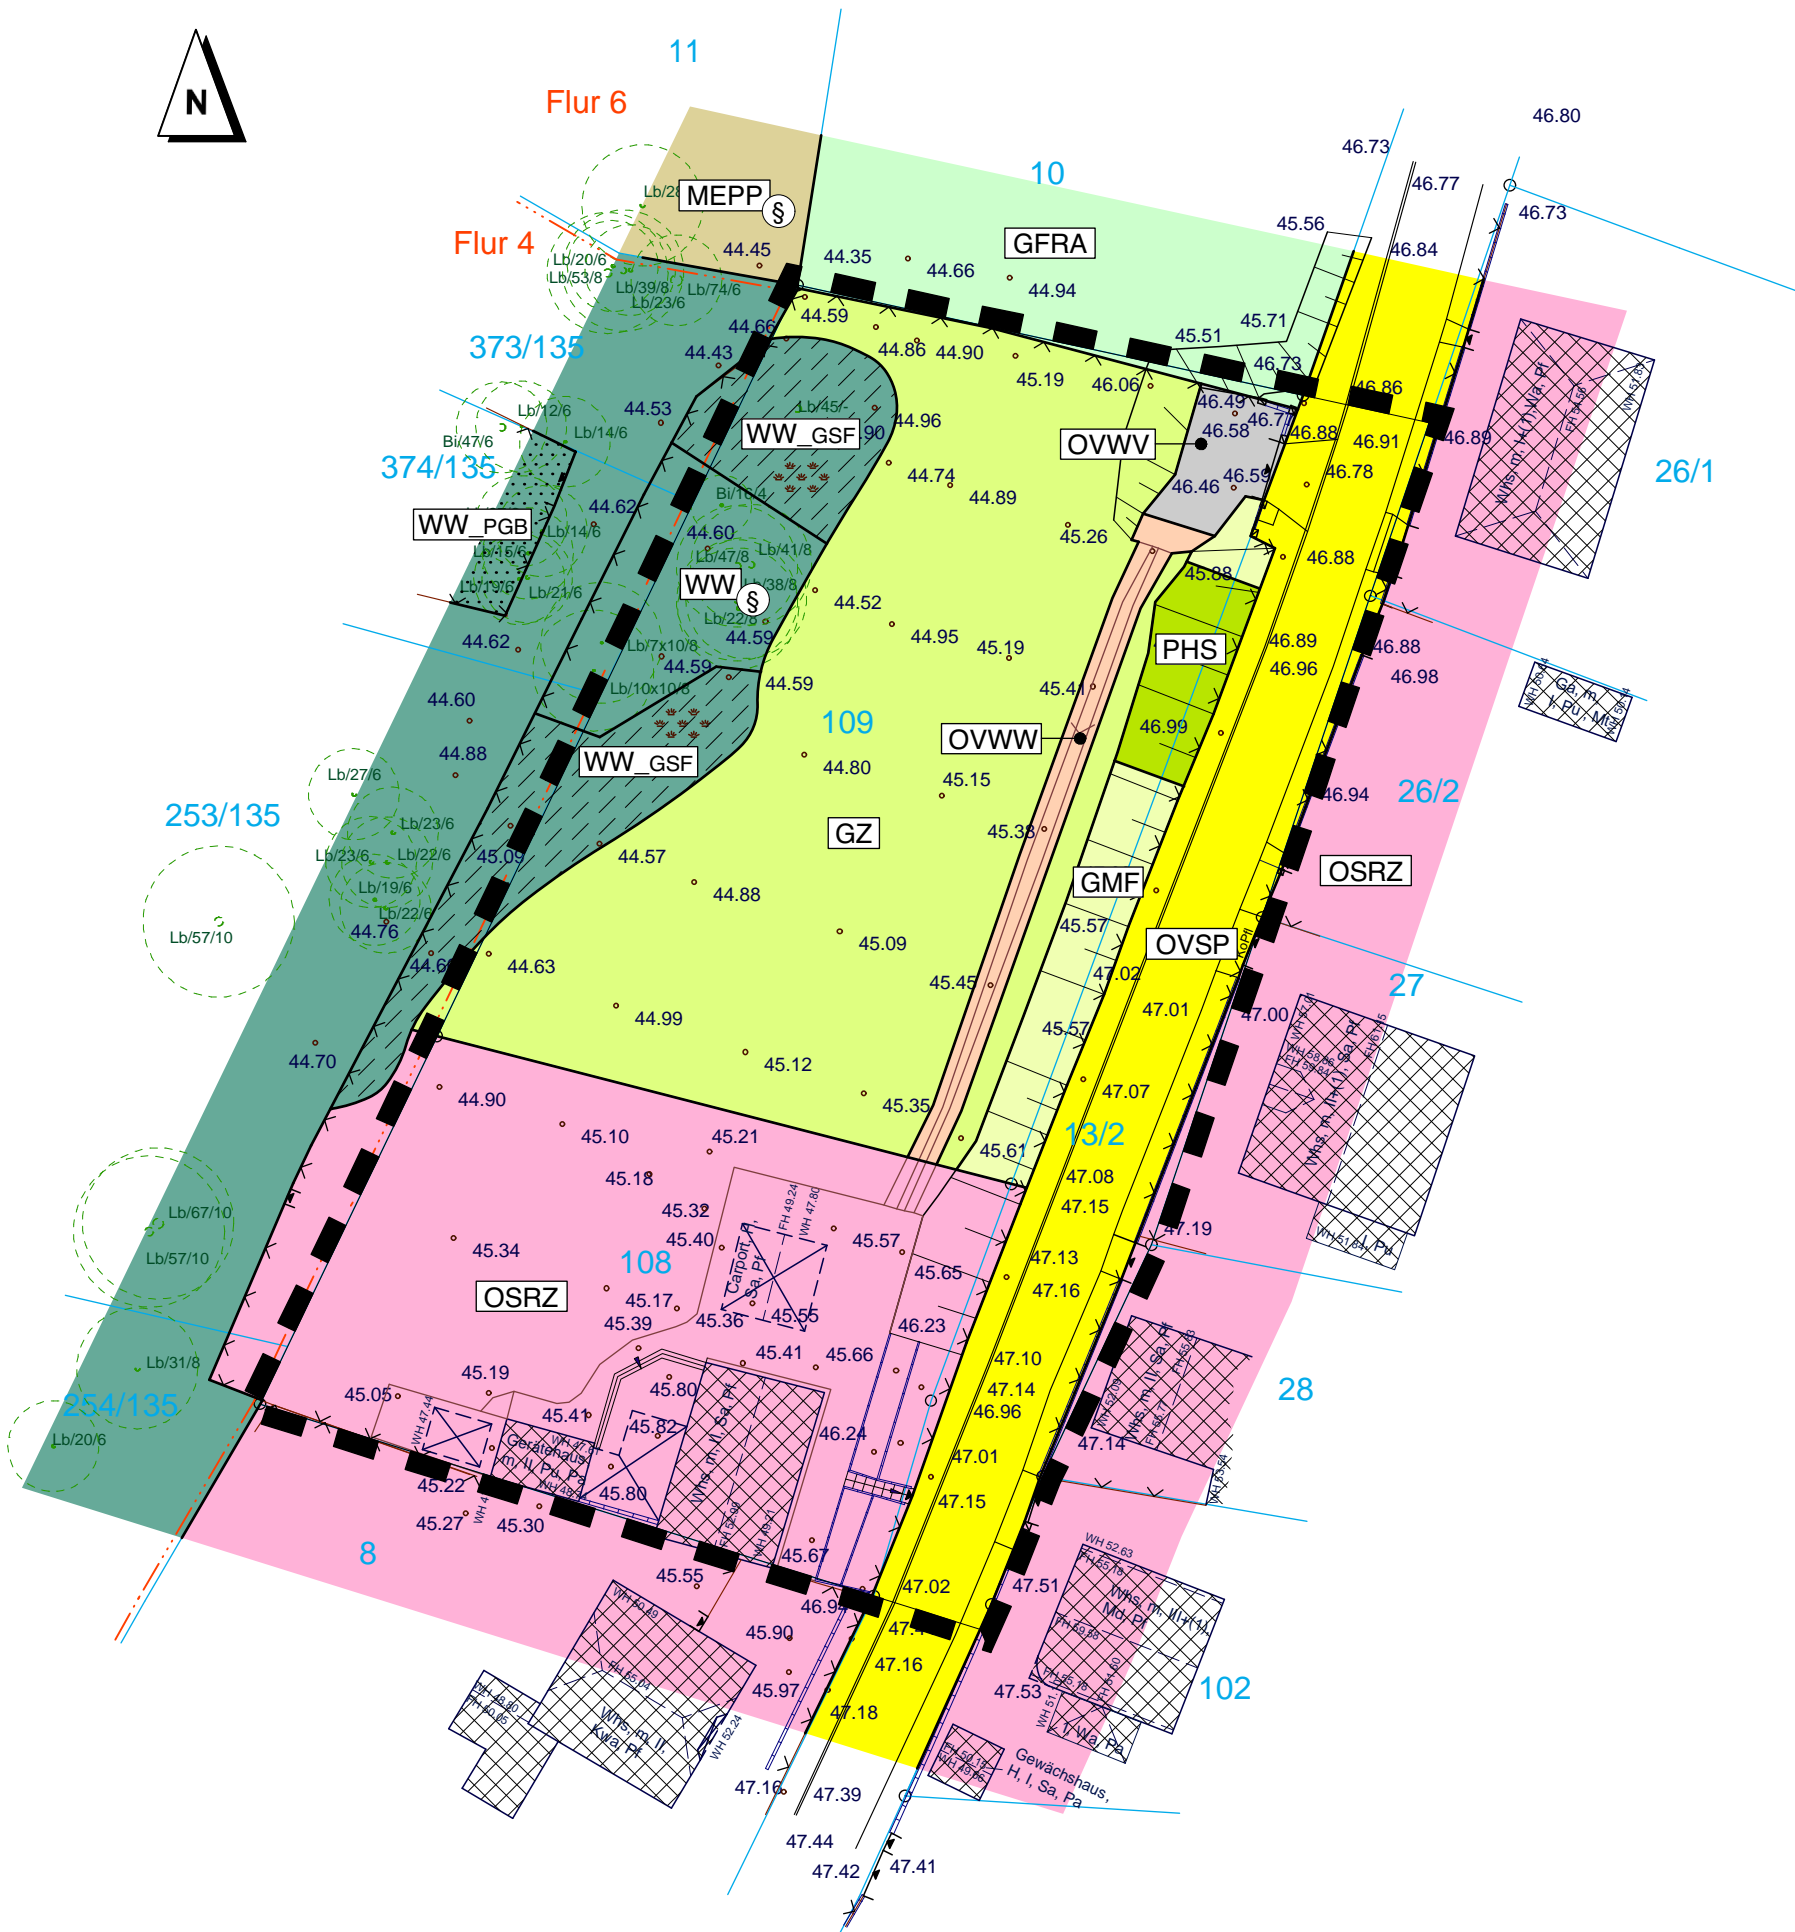

Gemeinde Mühlenbecker Land

Bebauungsplan GML Nr. 26

"Wohnbebauung Woltersdorfer Straße 15-19"

Bestand Biotope	Stand: Oktober 2018
Bestandsaufnahme Juli 2016	Projekt Nr.: ML 629
	Maßstab: 1 : 500
	Bearbeiter: Dipl.-Ing. Katrin Manke
	zul. bearbeitet: 16.10.2018

Gemeinde Mühlenbecker Land • Liebenwalder Straße 1 • 16567 Mühlenbecker Land

Bearbeitung durch: **Plankontor** Stadt und Land GmbH
 Am Born 6b
 22765 Hamburg
 Karl-Marx-Straße 90/91
 16816 Neuruppin

Tel.: 040-298 120 99 -0
 Fax: 040-298 120 99 -40
 Tel.: 03391-458180
 Fax: 03391-458188

Web: www.plankontor-stadt-und-land.de
 Mail: info@plankontor-hh.de
 Mail: info@plankontor-np.de

