


Biotopkartierung vor dem Eingriff

Nach Biotopkartierung Brandenburg - Liste der Biotopkartierung, Stand 2011

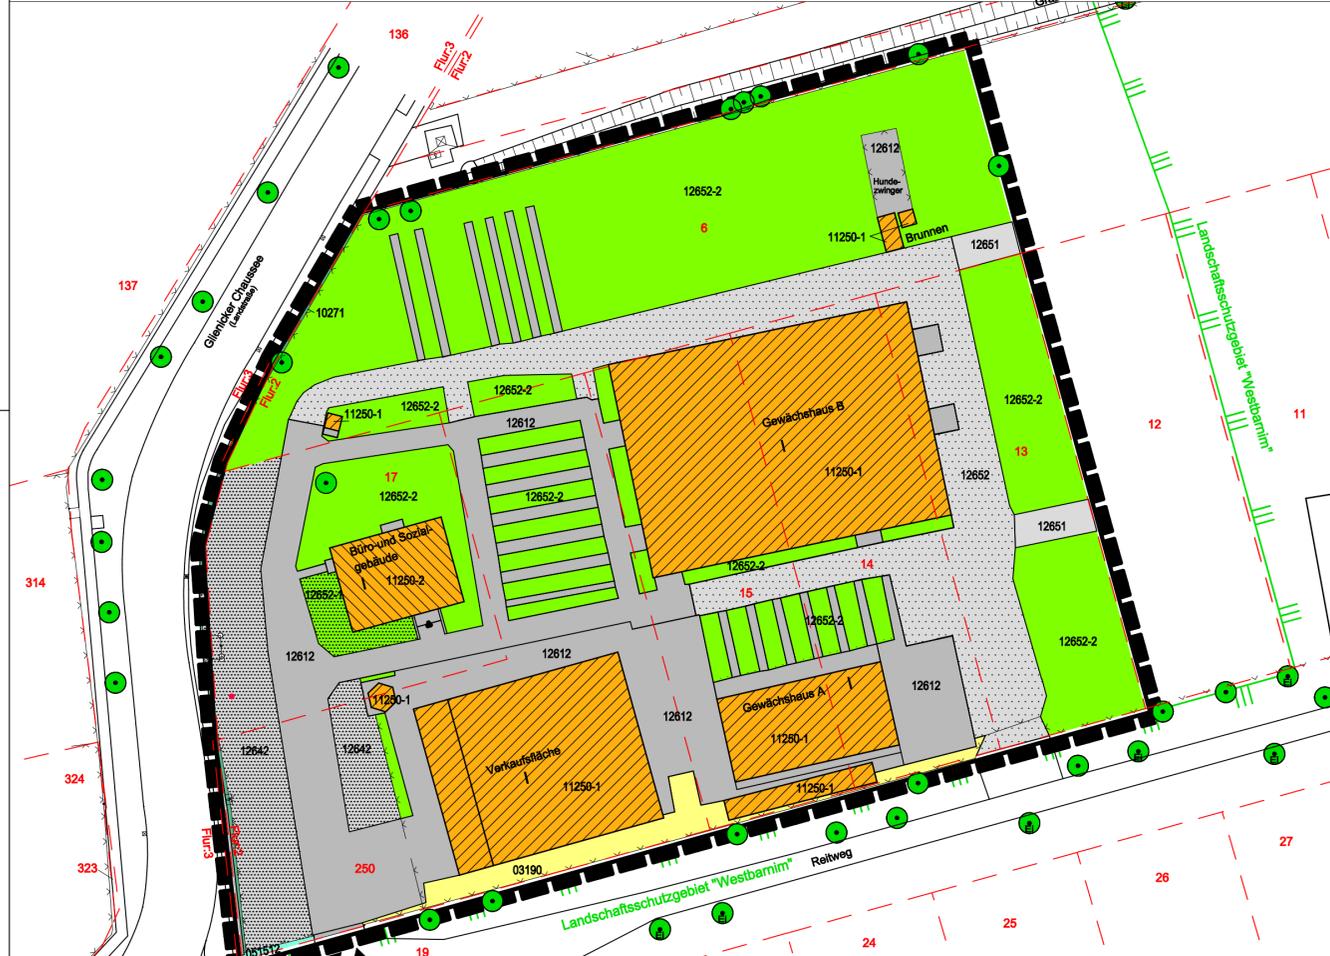


Zusammenstellung der Biotoppotenziale im Plangebiet des vorhabenbezogenen Bebauungsplanes vor dem Eingriff
Nach Biotopkartierung Brandenburg - Liste der Biotopkartierung, Stand 2011

Code	Bezeichnung	Bewertung: Schutzbedürftigkeit und Biotopwert	Signatur	Fläche m ²
03190	Sonstige vegetationsfreie/-arme Sandfläche	Nicht schutzbedürftig mäßiger Biotopwert	[Symbol]	152 m ²
051512	Intensivgrasland, artenarm, unversiegelt	Nicht schutzbedürftig mäßiger Biotopwert	[Symbol]	6 m ²
10271	Rabatte mit Bodendeckern und Stauden	Nicht schutzbedürftig mäßiger Biotopwert	[Symbol]	34 m ²
11250-1	Baumschulen/Erwerbgartenbau, hier Gewächshäuser und sonstige Nebengebäude	Nicht schutzbedürftig, geringer Biotopwert	[Symbol]	1.738 m ²
11250-2	Baumschulen/Erwerbgartenbau, hier Büro- und Sozialgebäude	Nicht schutzbedürftig, geringer Biotopwert	[Symbol]	145 m ²
12612	Straßen mit Beton, Betonpflaster bzw. Betonplatten, voll versiegelt	Nicht schutzbedürftig, geringer Biotopwert	[Symbol]	1.747 m ²
12642	Parkplätze, teilversiegelt - hier als Schotterfläche	Nicht schutzbedürftig geringer Biotopwert	[Symbol]	521 m ²
12651	Weg, unbefestigt	Nicht schutzbedürftig, geringer Biotopwert	[Symbol]	67 m ²
12652	Weg mit wasserdurchlässiger Befestigung (Schotter)	Nicht schutzbedürftig, geringer Biotopwert	[Symbol]	1.004 m ²
12652-1	Stellplatz für Baumschulware - hier mit Schotter befestigt	Nicht schutzbedürftig, geringer Biotopwert	[Symbol]	62 m ²
12652-2	Stell- Einschlagplatz für Baumschulware - hier unversiegelt	Nicht schutzbedürftig, mäßiger Biotopwert	[Symbol]	2.847 m ²
Plangebiet insgesamt				8.323 m ²

Biotopkartierung nach dem Eingriff


Nach Biotopkartierung Brandenburg - Liste der Biotopkartierung, Stand 2011

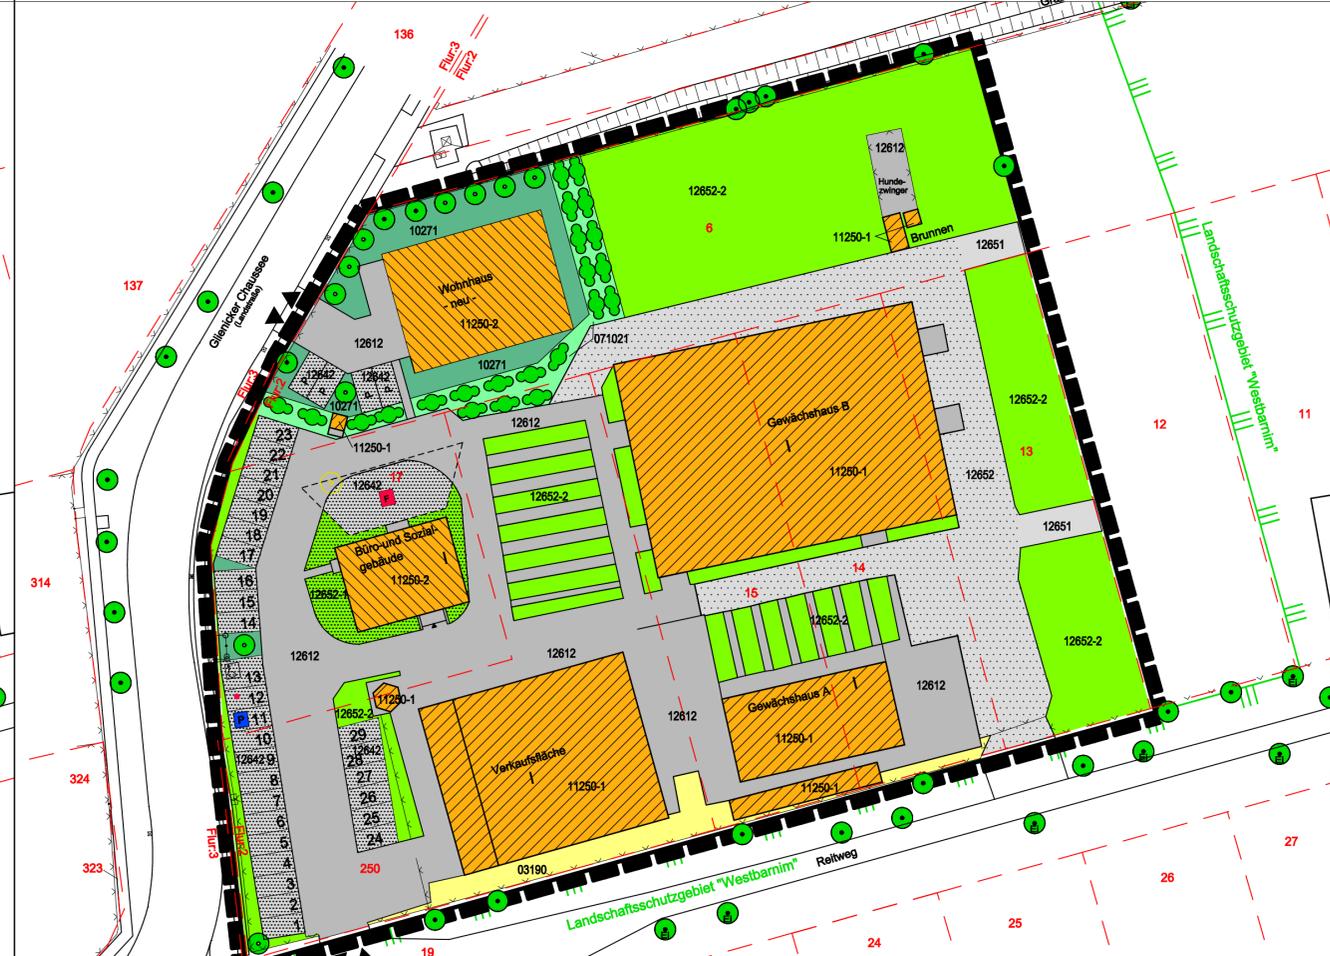

Zusammenstellung der Biotoppotenziale im Plangebiet des vorhabenbezogenen Bebauungsplanes nach dem Eingriff
Nach Biotopkartierung Brandenburg - Liste der Biotopkartierung, Stand 2011

Code	Bezeichnung	Bewertung: Schutzbedürftigkeit und Biotopwert	Signatur	Fläche m ²
03190	Sonstige vegetationsfreie/-arme Sandfläche	Nicht schutzbedürftig mäßiger Biotopwert	[Symbol]	152 m ²
071021	Laubgebüsch, frischer Standort heimische Arten	schutzbedürftig hoher Biotopwert	[Symbol]	235 m ²
10272	Rabatte mit Bodendeckern und Stauden und Sträuchern (>1 m Höhe)	Nicht schutzbedürftig mäßiger Biotopwert	[Symbol]	238 m ²
11250-1	Baumschulen/Erwerbgartenbau, hier Gewächshäuser und sonstige Nebengebäude	Nicht schutzbedürftig, geringer Biotopwert	[Symbol]	1.738 m ²
11250-2	Baumschulen/Erwerbgartenbau, hier Büro- und Sozialgebäude und Wohnhaus neu	Nicht schutzbedürftig, geringer Biotopwert	[Symbol]	445 m ²
12612	Straßen mit Beton, Betonpflaster bzw. Betonplatten, voll versiegelt	Nicht schutzbedürftig, geringer Biotopwert	[Symbol]	1.934 m ²
12642	Parkplätze, teilversiegelt - hier als Schotterfläche	Nicht schutzbedürftig geringer Biotopwert	[Symbol]	548 m ²
12651	Weg, unbefestigt	Nicht schutzbedürftig, geringer Biotopwert	[Symbol]	67 m ²
12652	Weg mit wasserdurchlässiger Befestigung (Schotter)	Nicht schutzbedürftig, geringer Biotopwert	[Symbol]	904 m ²
12652-1	Stellplatz für Baumschulware - hier mit Schotter befestigt	Nicht schutzbedürftig, geringer Biotopwert	[Symbol]	91 m ²
12652-2	Stell- Einschlagplatz für Baumschulware - hier unversiegelt	Nicht schutzbedürftig, mäßiger Biotopwert	[Symbol]	1.973 m ²
Plangebiet insgesamt				8.323 m ²

Schönfließ

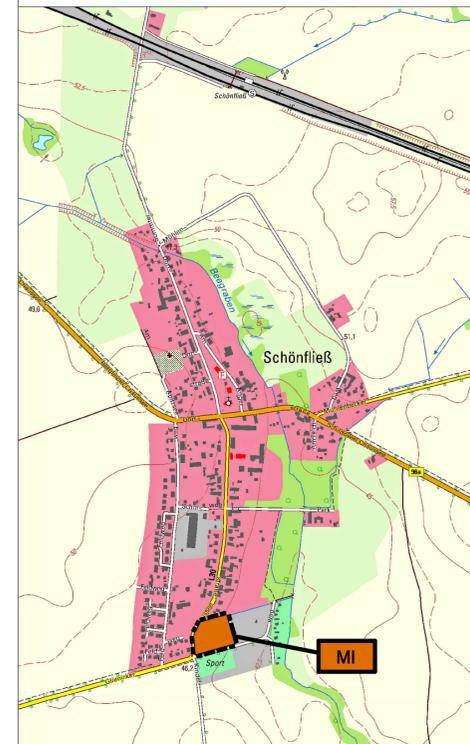

öffentliche Gebäude Mai 2018

Index	Datum	Name	Änderung
Planträger: Gemeinde Mühlenbecker Land Liebenwalder Straße 1 16567 Mühlenbecker Land			
Vorhaben-träger: Rainer Wille Glienicker Chaussee 4 a-c 16567 Mühlenbeck OT Schönfließ			
Planer: FREIARCHITEKTIN DIPL.-ING. (FH) K. GERTH Weststraße 2 in 06785 Oranienbaum-Wörlitz Tel.: (034904) 490 265 - Mobil: (0160) 236 03 25 kathleengerth@aol.com - www.rik-net.com			
Vorhaben: Vorhabenbezogener Bebauungsplan GML Nr. 36 "Wohnen auf dem Gelände des Pflanzenmarktes", OT Schönfließ			
Darstellung: Biotopkartierung vor und nach dem Eingriff Nach Biotopkartierung Brandenburg - Liste der Biotopkartierung, Stand 2011			
Gemarkung: Schönfließ		Flur: 2	
Verantw. Bearbeiter: DL B. Kastner		Flurstücke: 6 teilw., 13, 14, 15, 17, 250	
Code: .		Maßstab: 1 : 500	
Proj.-Nr.: RIK 467/17, KGA 062-18		Index/Datum: .	
Plott: 30.12.2018		Blatt-Nr.: 01-02	
Planphase: Vorentwurf		Planstand: 30.12.2018	